


カーポート 施工概略図

YKK AP レイナベーカーポートグラン50 積雪~50cm対応
幅= 3,479mm
奥行= 5,052mm
色: ホワイト
屋根材: 熱線遮断ポリカーボネート(トーマイマット)
柱仕様: ハイルフ柱仕様(有効高 約2,500mm)

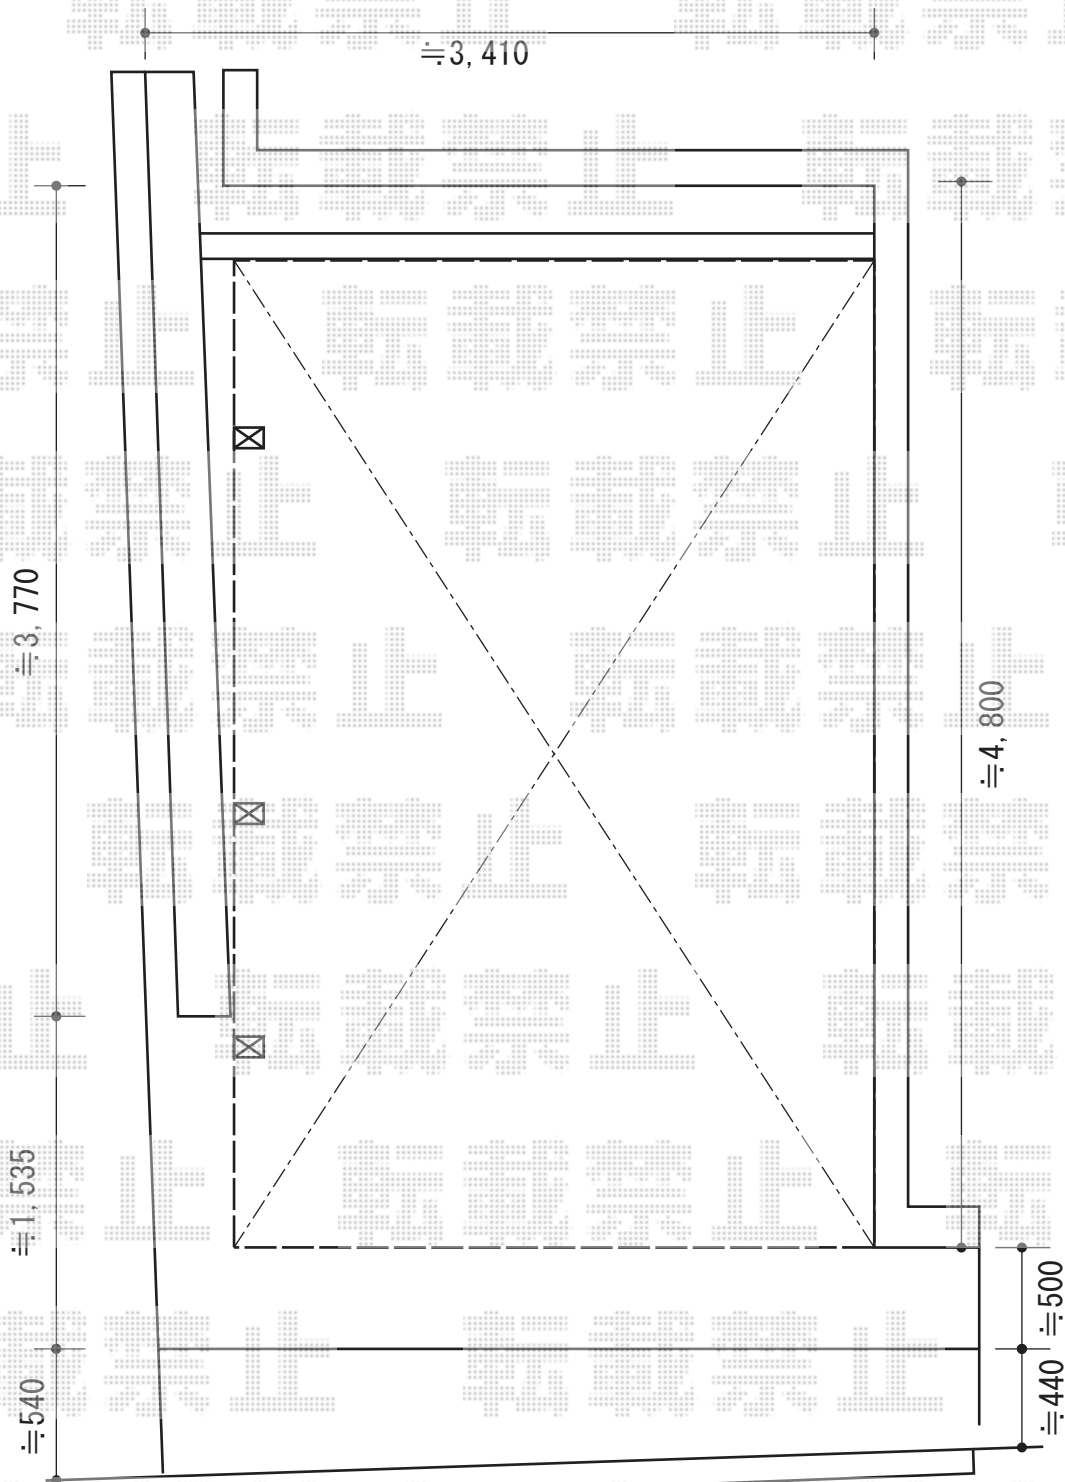

担当者

栢田