


フェンス 施工概略図

TOEX プリレオR4型フェンス フリーポールタイプ
 本体1枚 (W×H) = (1,975.5×800mm) ×11枚
 柱仕様: T-8×12本 T-10×2本
 部品セット: B×14セット
 端部キャップ: B×3セット
 色: オータムブラウン

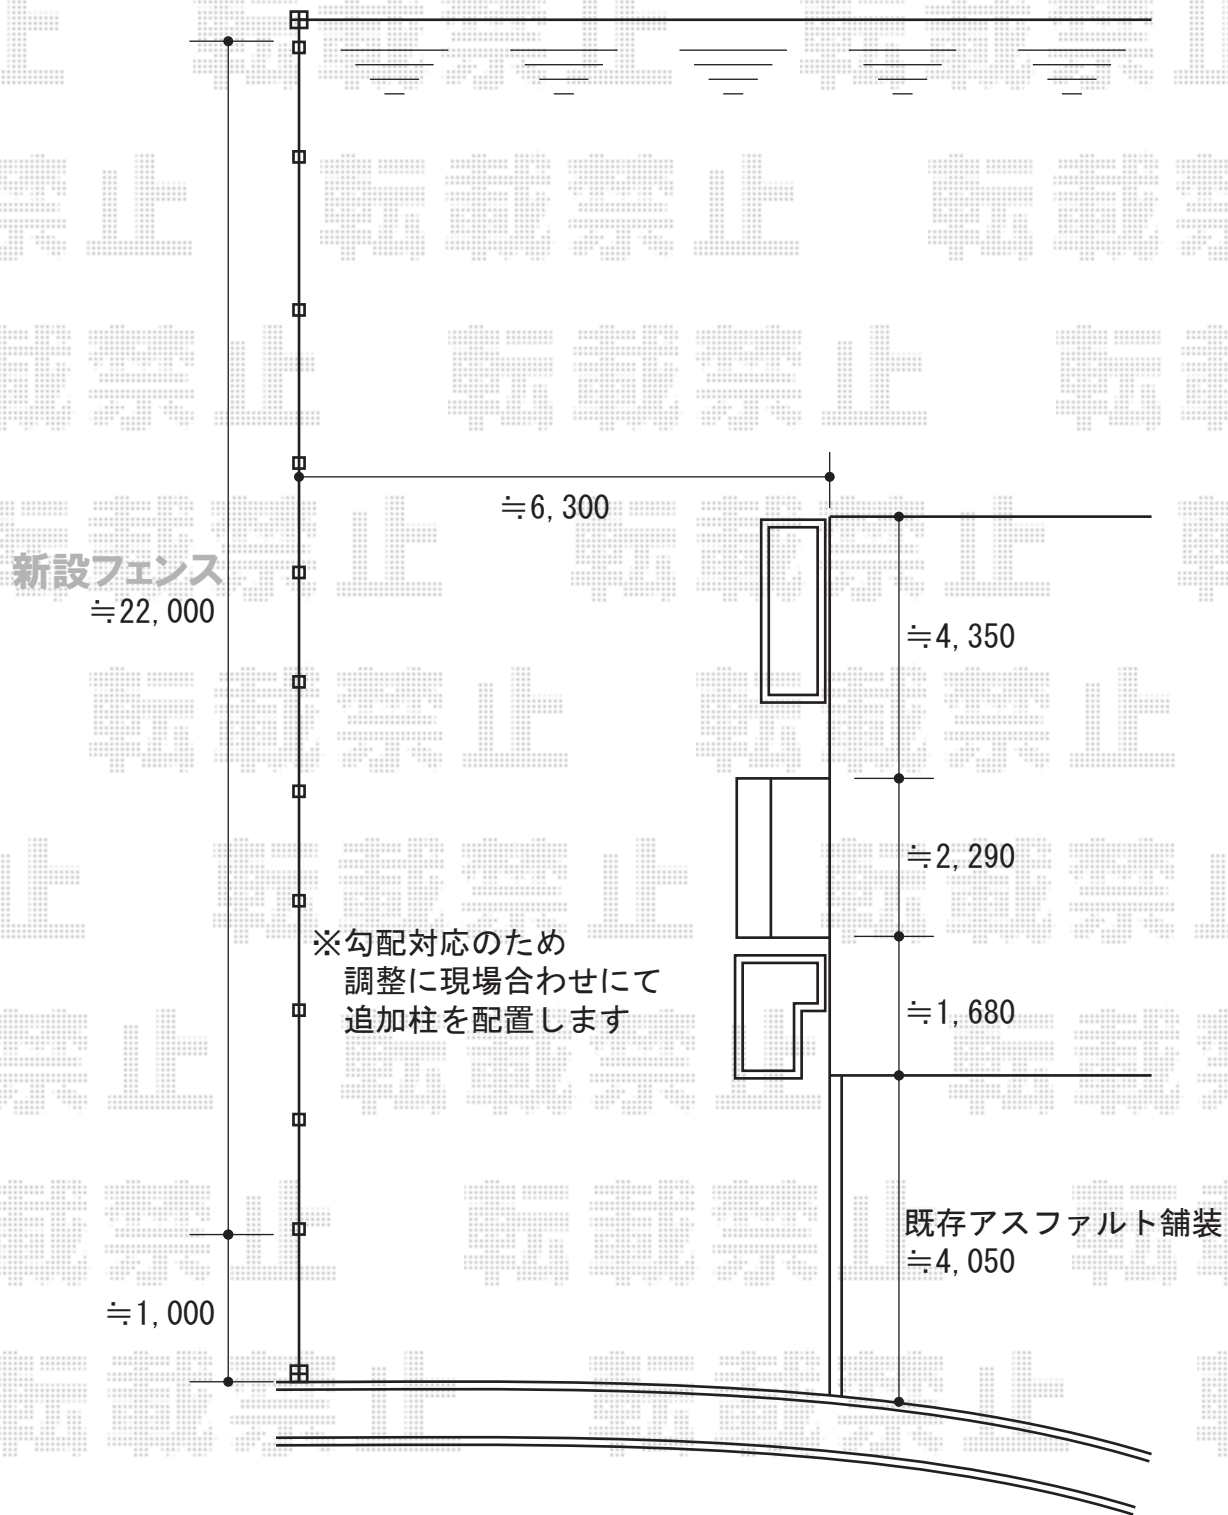

担当者

伏見