

カルエードシグマIII 積雪～20cm対応 施工概略図

トステム カルエードシグマIII 積雪～20cm対応


幅= 3,057mm

奥行= 4,980mm

色： ナチュラルシルバー

屋根材： 熱線吸収アクアポリカーボネート（ライトブルー）

柱仕様： ロング柱23仕様（有効高 約2,300mm）

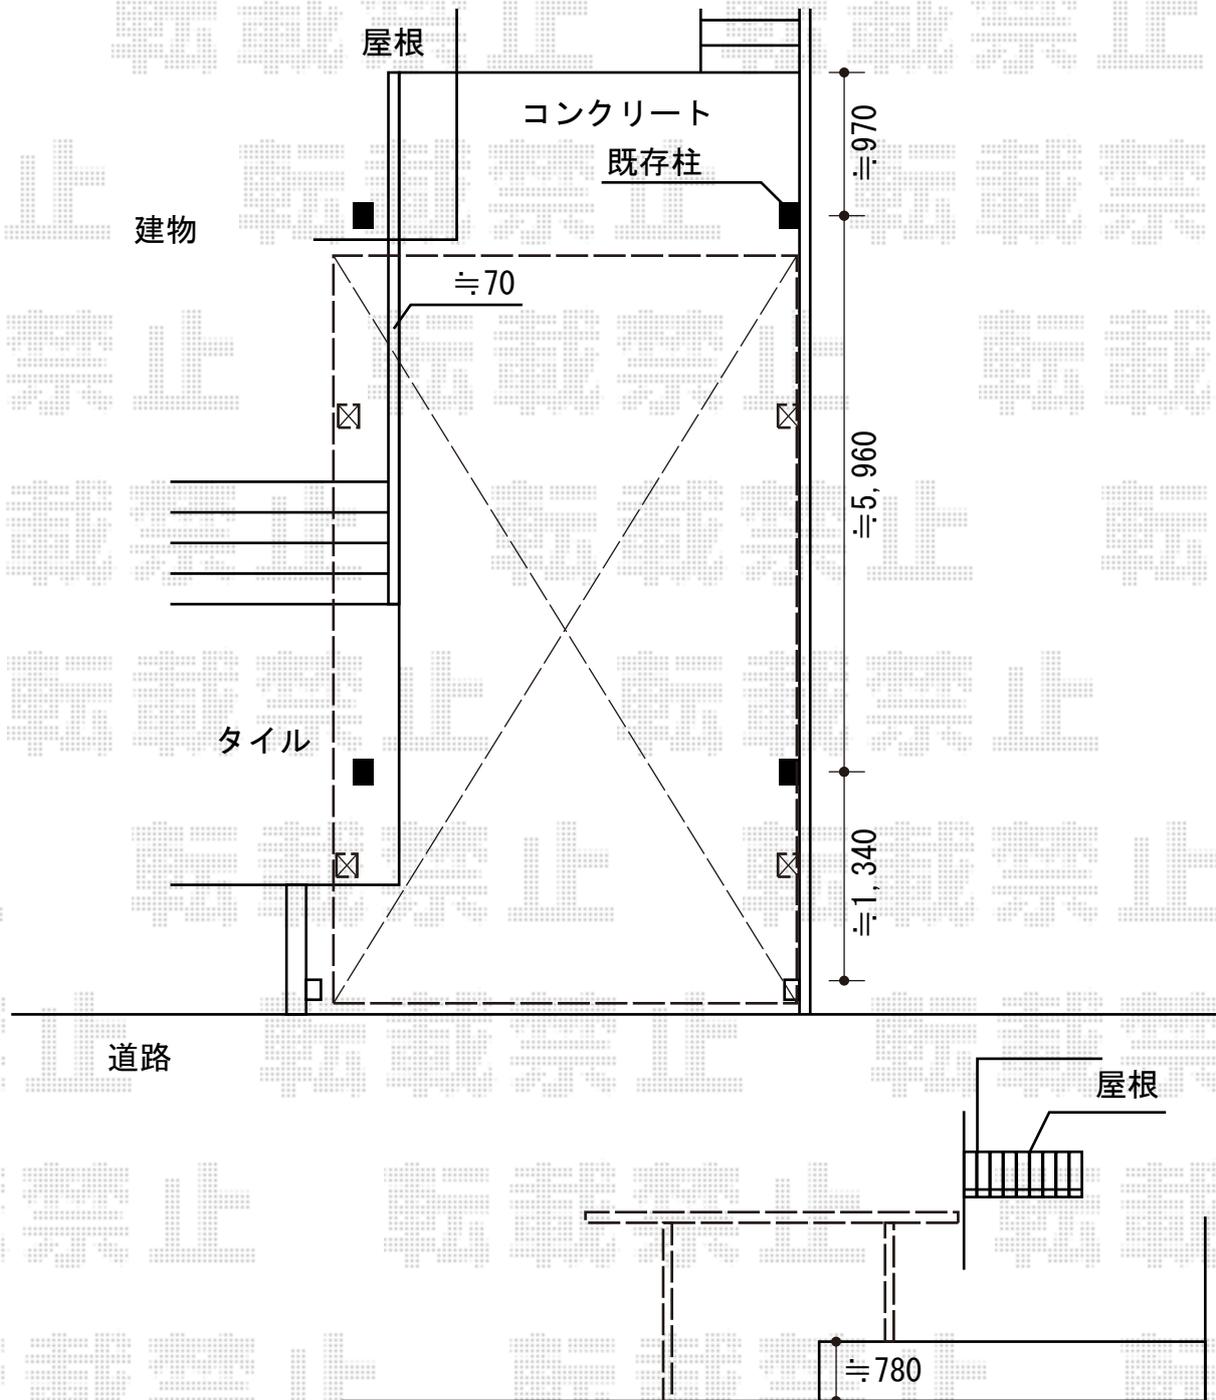

担当者

塚田