


カーポート 施工概略図

YKK AP レイナポートグラン 積雪~20cm対応
幅= 2,700mm
奥行= 5,400mm
色：カームブラック
屋根材：熱線遮断ポリカーボネート(トーマイマット)
柱仕様：標準柱仕様(有効高 約2,000mm)

YKK AP 着脱式サポート柱 2本入り
色：カームブラック
柱仕様：標準柱仕様
数量：1セット

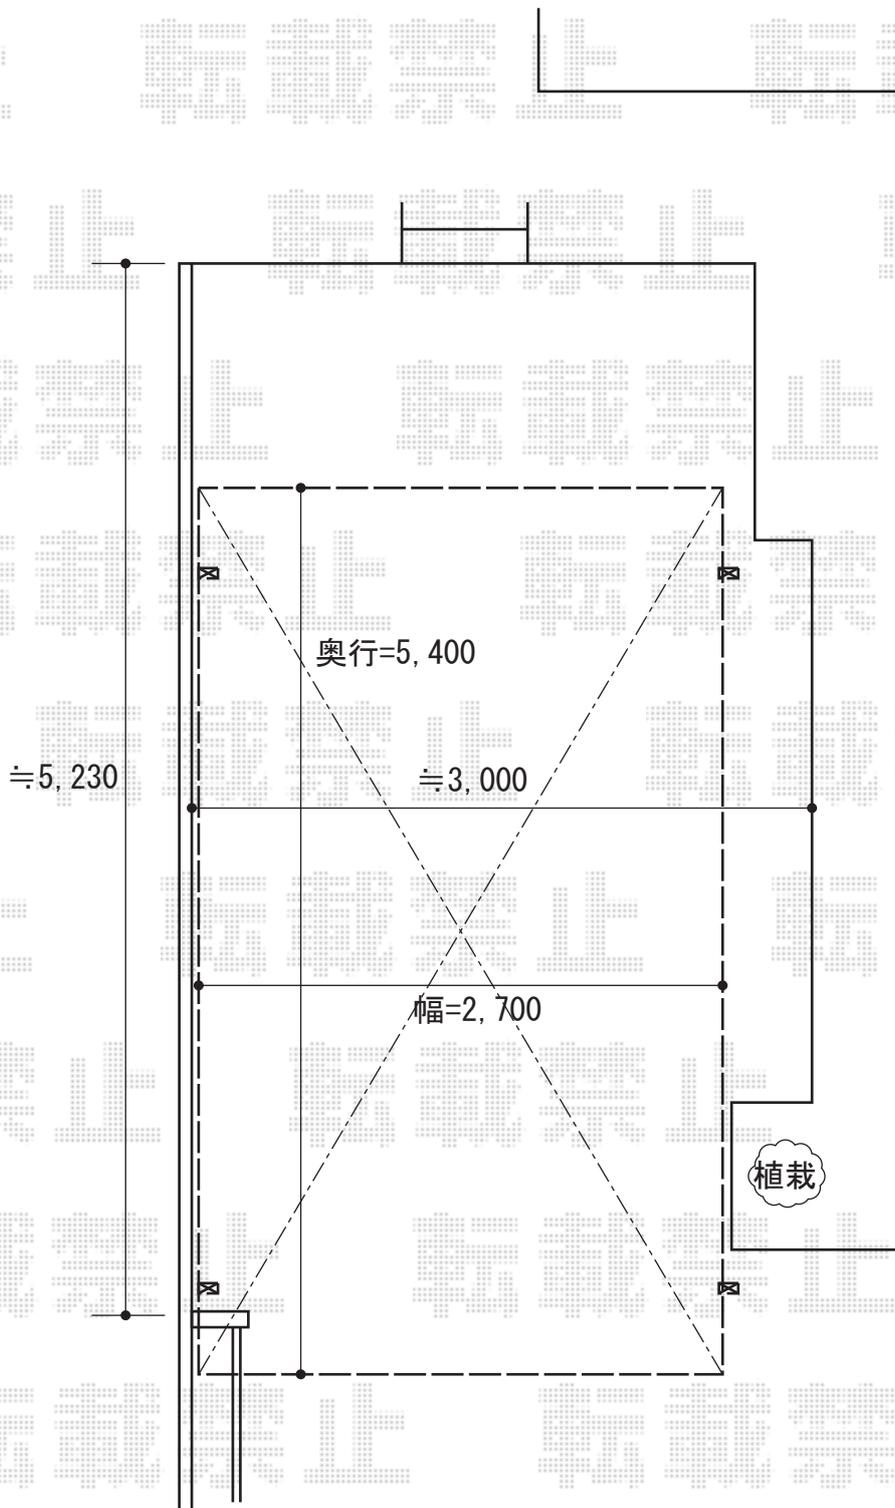

担当者

栢田