


カーポート 施工概略図

①Value Select プレシオスポート 縦連棟 積雪～20cm対応
 幅= 2,400mm
 奥行= 10,064mm
 色： ノーブルステン
 屋根材： ポリカーボネート（ガラスマット）
 柱仕様： ハイルフ柱仕様（有効高 約2,250mm）

②Value Select プレシオスポート 縦連棟 積雪～20cm対応
 幅= 2,400mm
 奥行= 10,064mm
 色： ノーブルステン
 屋根材： ポリカーボネート（ガラスマット）
 柱仕様： 標準柱仕様（有効高 約1,800mm）

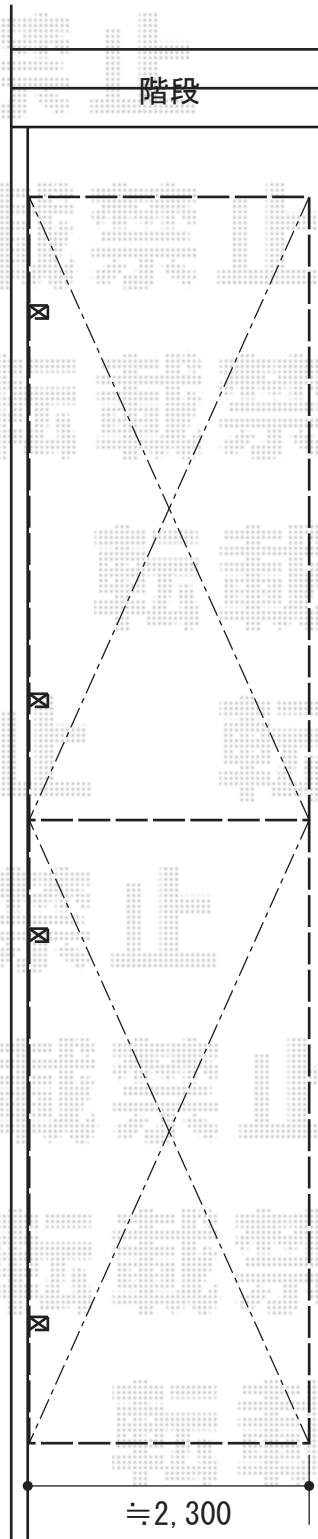

道路側

担当者

酒井