


フェンス 施工概略図

TOEX アメリカンフェンス1型 フリーポールタイプ
本体1枚(W×H) = (2,000×600mm) × 4枚
CB柱 : T-6×6本
CBキャップ : 2セット
色 : アイボリーホワイト

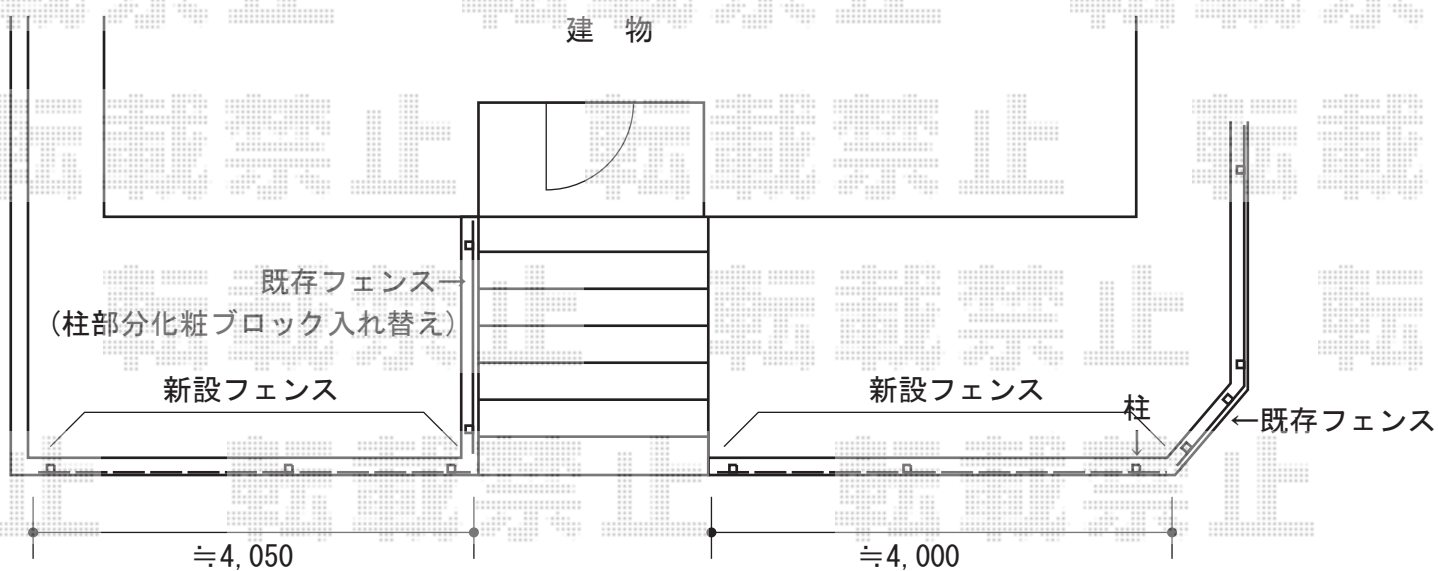

担当者

伏見