


ヴェクターテラス R型 テラスタイプ 単体 積雪~20cm対応 施工概略図

YKK AP ヴェクターテラス R型 テラスタイプ 単体 積雪~20cm対応
 間口= 関東間2.0間 (柱芯々3,485mm 屋根幅3,670mm)
 出幅= 7尺 (2,070mm)
 色: プラチナステン
 屋根材: ポリカーボネート (トーマイマツト)
 柱仕様: 柱奥行移動タイプ (柱2本)
 施工方法: 上止め仕様

YKK AP 吊り下げ式物干し ロング 2本入
 色: プラチナステン
 数量: 1セット

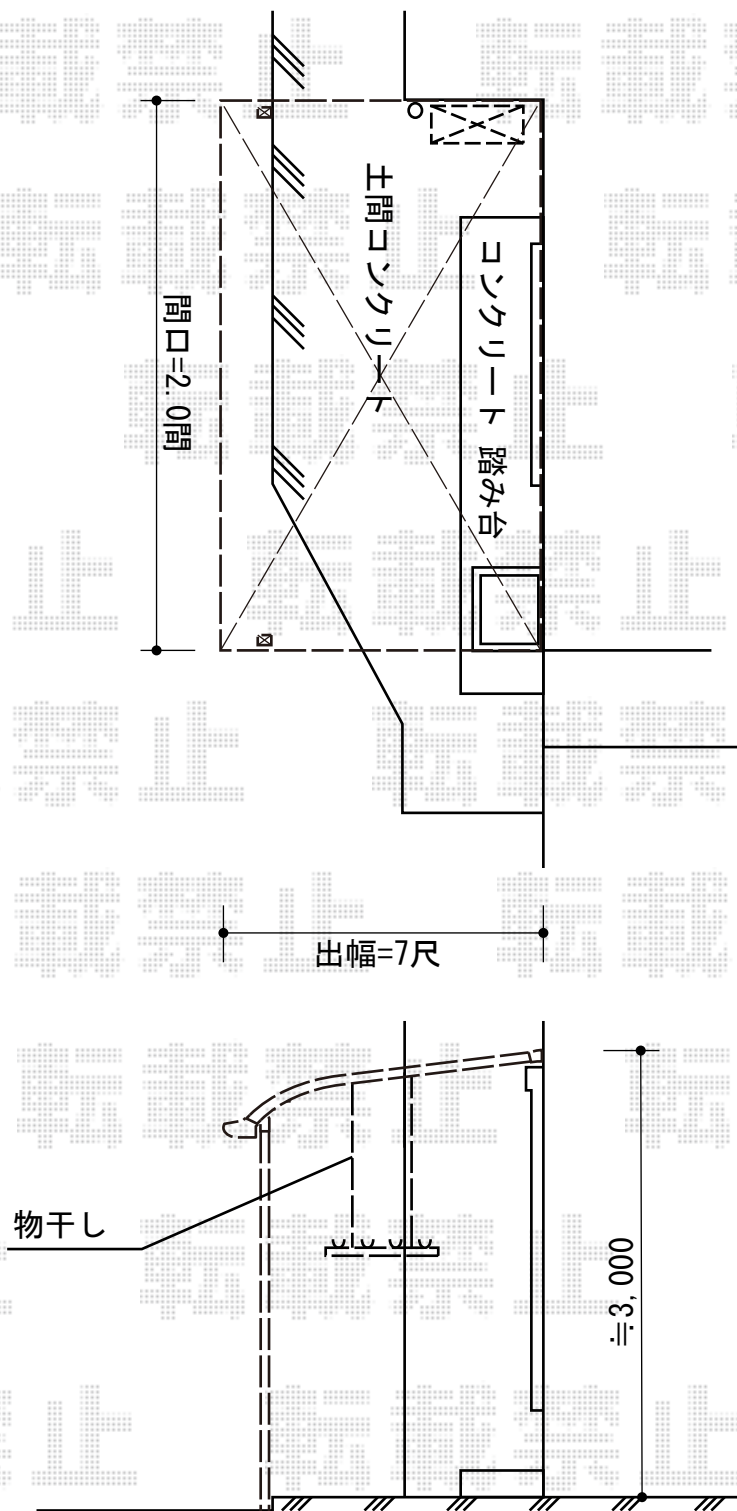

担当者

谷