


エクステリア商品 施工概略図

YKK AP レイナツインポートグラン 積雪～20cm対応
 幅= 5,097mm
 奥行= 5,052mm
 色： プラチナステン
 屋根材： 熱線遮断ポリカーボネート (未定)
 柱仕様： ハイルフ柱仕様 (有効高 約2,350mm)

トステム ライザーテラスII R型 テラスタイプ 単体 積雪～20cm対応
 間口= 関東間3.0間通し (柱芯々5,260mm 屋根幅5,480mm)
 出幅= 5尺 (1,485mm)
 色： シャイングレー
 屋根材： 熱線吸収ポリカーボネート (ライトブルーマット調)
 柱仕様： 柱位置固定タイプ (柱2本)
 施工方法： 上止め仕様
 追加部材： はね出し納まり加工部材

トステム 前面スクリーン 2段用
 間口= 関東間3.0間用
 高さ= 2段 (1,927mm)
 色： シャイングレー
 パネル材： 熱線吸収ポリカーボネート (ライトブルーマット調)
 柱仕様： 中間柱3本
 オプション： 前面スクリーンふさぎ材 (補強桁用【1.5+1.5用】) (¥31,200)
 /端部部品セット (補強桁) (¥11,200) ・連棟部品セット (補強桁) (¥5,300)

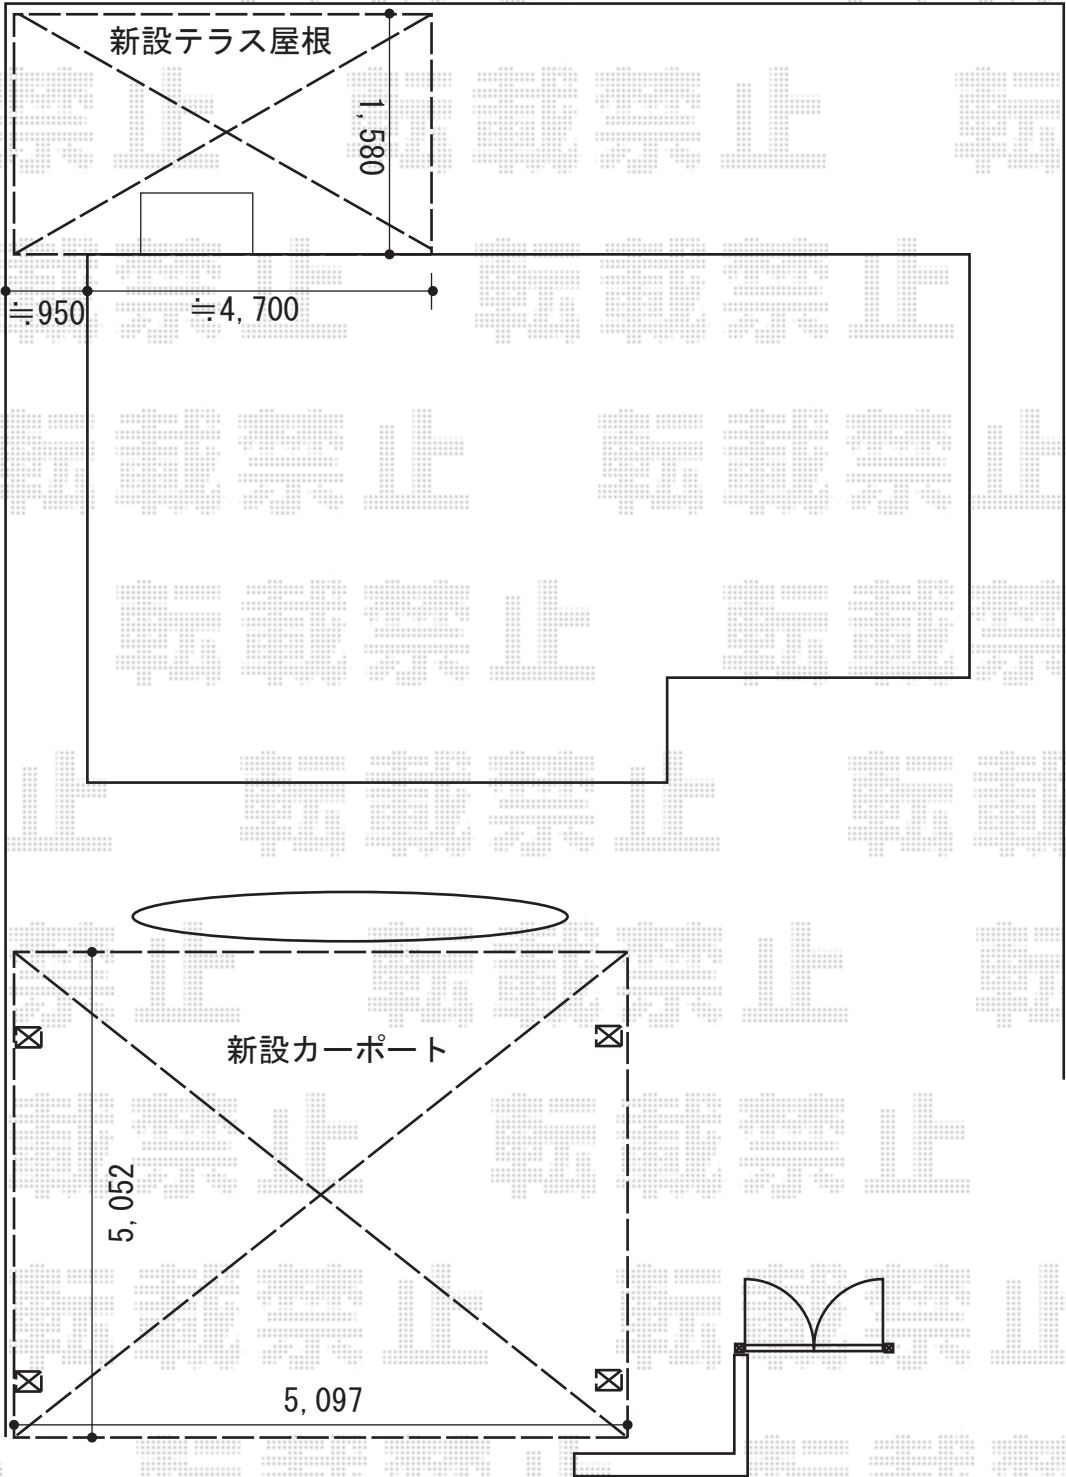

担当者	栢田
-----	----