


エクステリア商品 施工概略図

YKK AP レイナツインポートグラン 積雪～20cm対応
 幅= 5,097mm
 奥行= 5,052mm
 色：プラチナステン
 屋根材：熱線遮断ポリカーボネート（未定）
 柱仕様：ハイルーフ柱仕様（有効高 約2,350mm）

トステム ライザーテラスII R型 テラスタイプ 単体 積雪～20cm対応
 間口= 関東間3.0間通し（柱芯々5,260mm 屋根幅5,480mm）
 出幅= 5尺（1,485mm）
 色：シャイングレー
 屋根材：熱線吸収ポリカーボネート（ライトブルーマット調）
 柱仕様：柱位置固定タイプ（柱2本）
 施工方法：上止め仕様
 追加部材：はね出し納まり加工部材

トステム 前面スクリーン 2段用
 間口= 関東間3.0間用
 高さ= 2段（1,927mm）
 色：シャイングレー
 パネル材：熱線吸収ポリカーボネート（ライトブルーマット調）
 柱仕様：中間柱3本
 オプション：前面スクリーンふさぎ材（補強桁用【1.5+1.5用】）（¥31,200）
 /端部部品セット（補強桁）（¥11,200）・連棟部品セット（補強桁）（¥5,300）

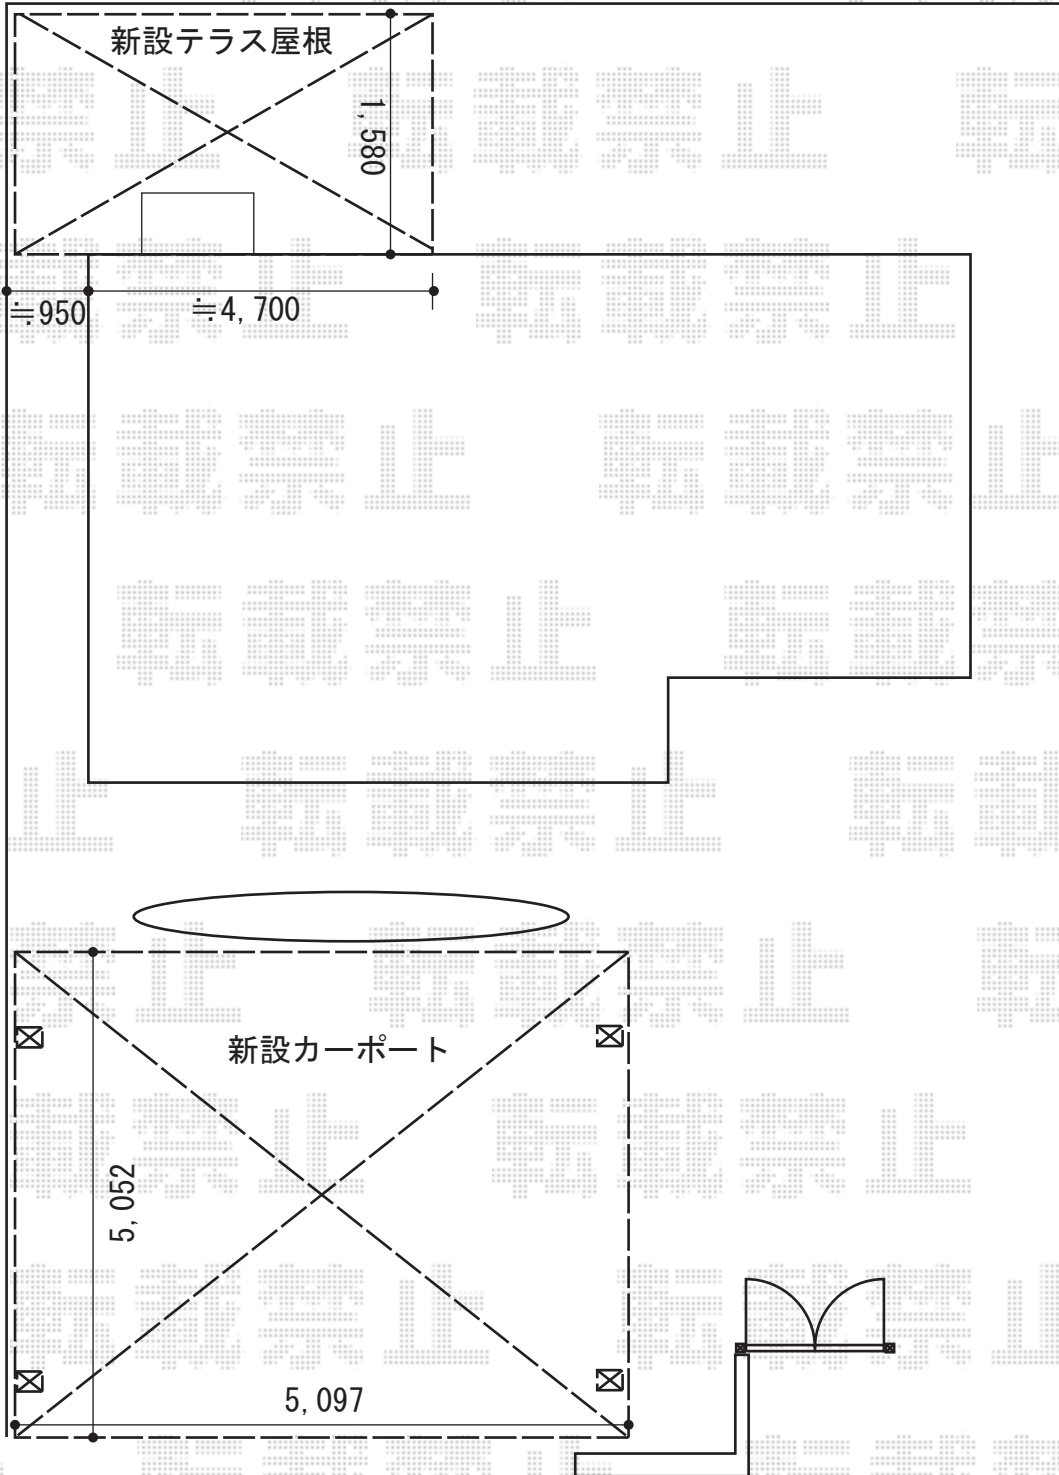

担当者	栢田
-----	----