


# エクステリア 施工概略図

三協アルミ 4Gワイド 積雪~20cm対応  
幅= 5,389mm  
奥行= 5,805mm  
色 : サンシルバー  
屋根材 : 熱線遮断FRP板 (かすみ調タイプ)  
柱仕様 : 標準柱仕様 (2,050mm)

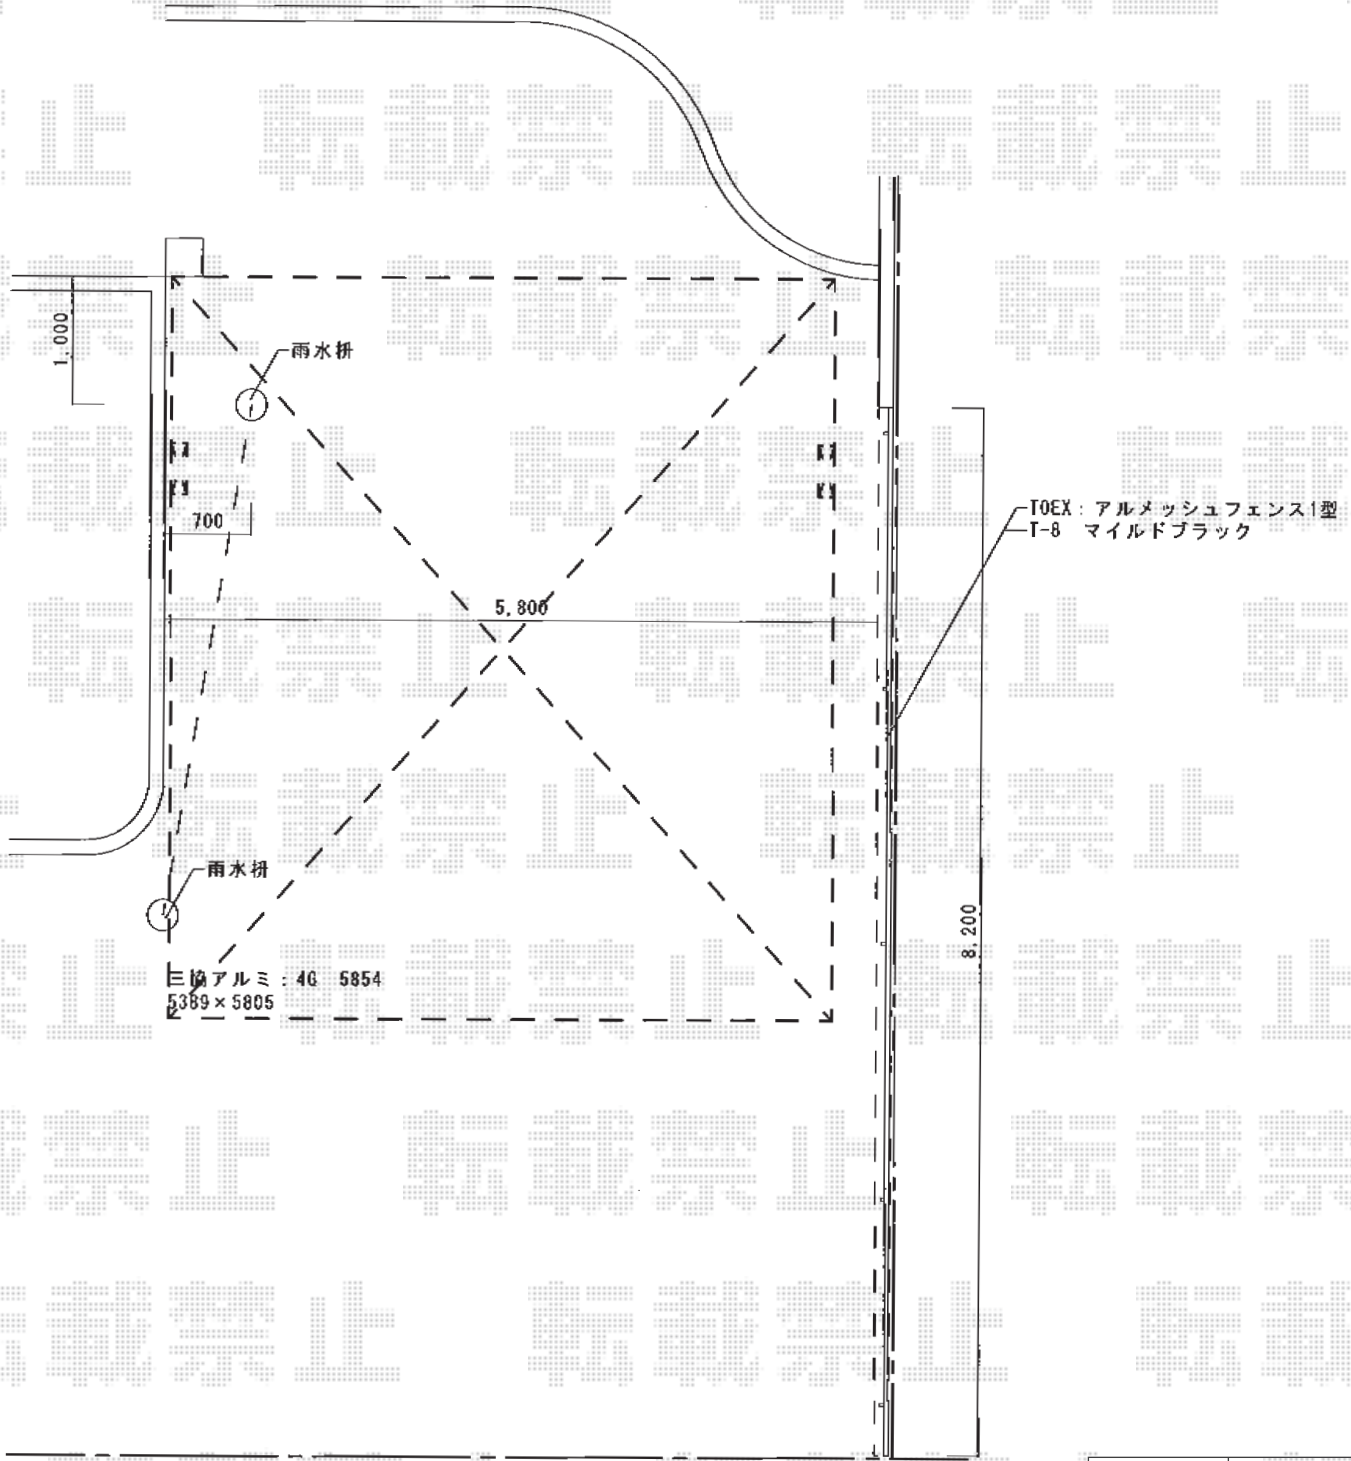

担当者 谷岡