


テールポートシグマIII 1500 積雪～50cm対応 施工概略図

トステム テールポートシグマIII 1500 積雪～50cm対応  
幅= 2,700mm  
奥行= 4,982mm  
色： シャイングレー  
屋根材： ポリカーボネート（ブルースモーク）  
柱仕様： ロング柱23仕様（有効高 約2,300mm）

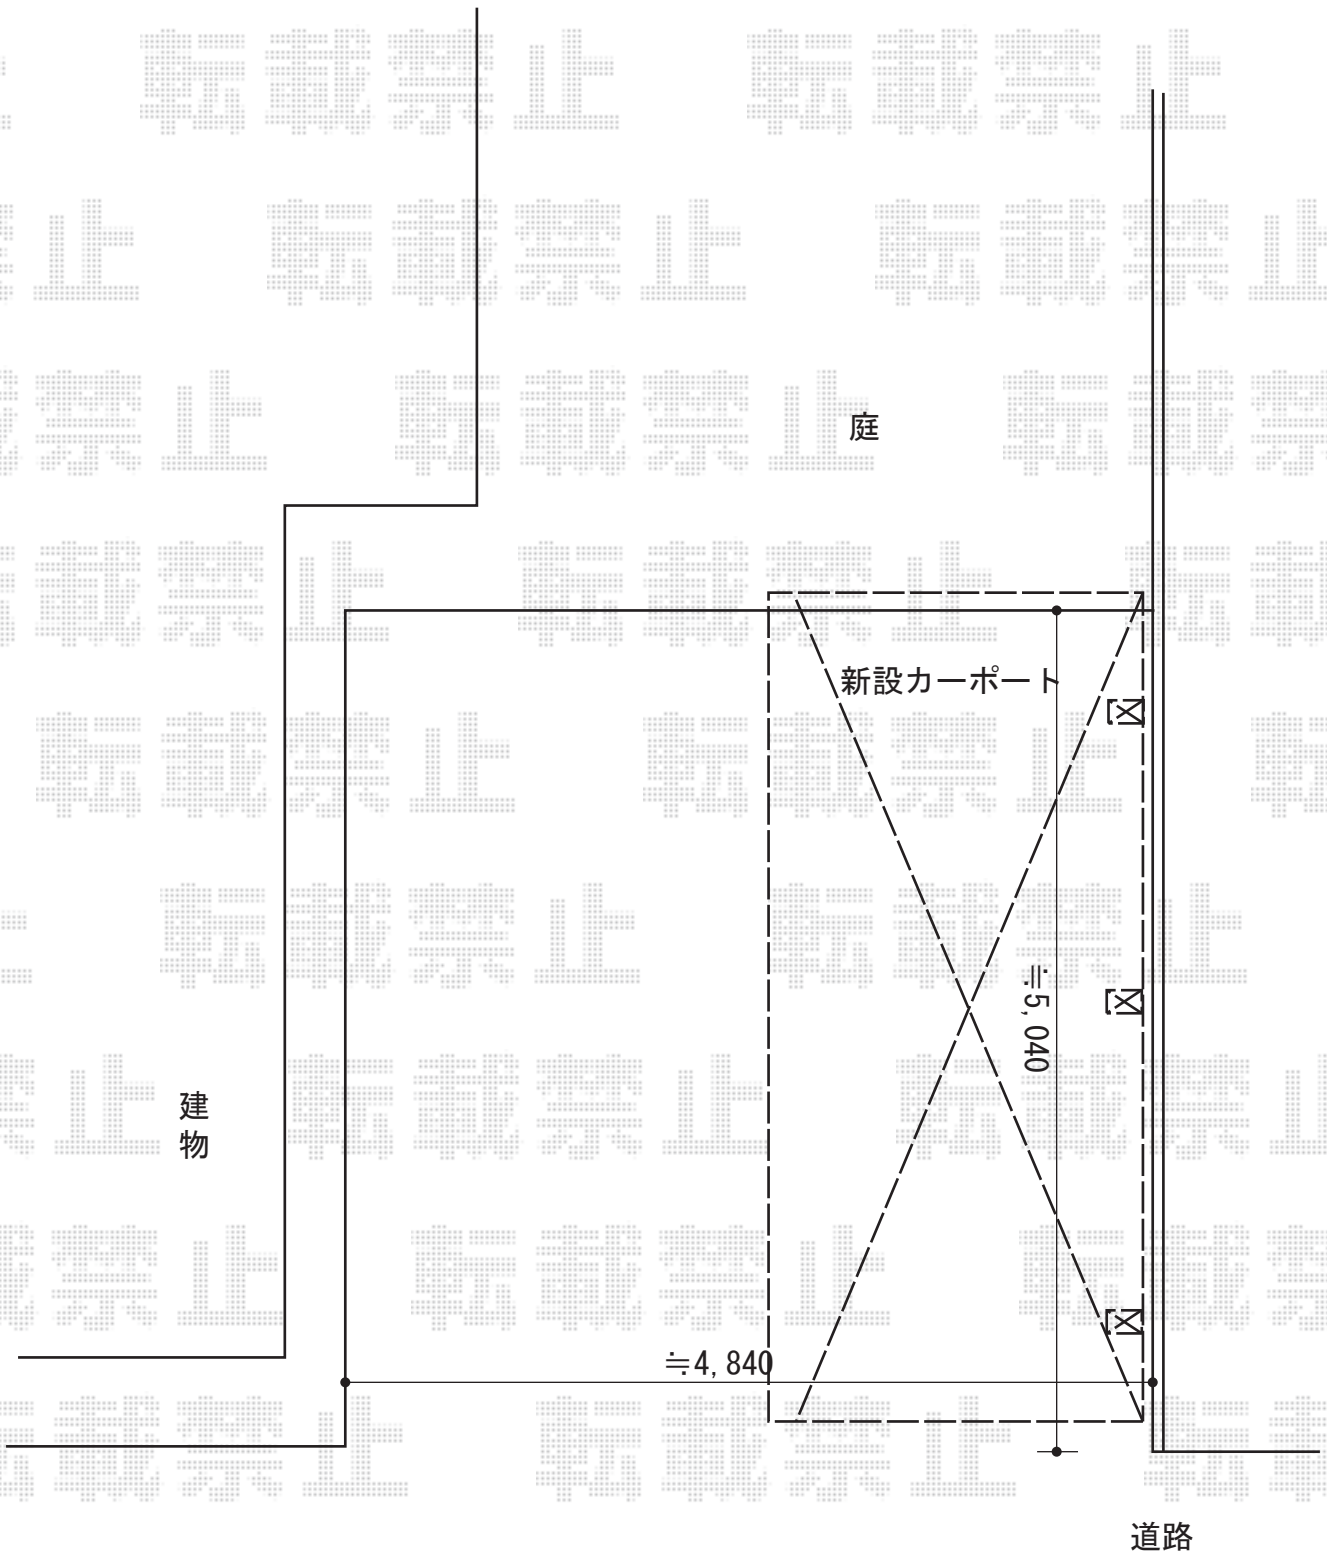

担当者	柘田
-----	----