
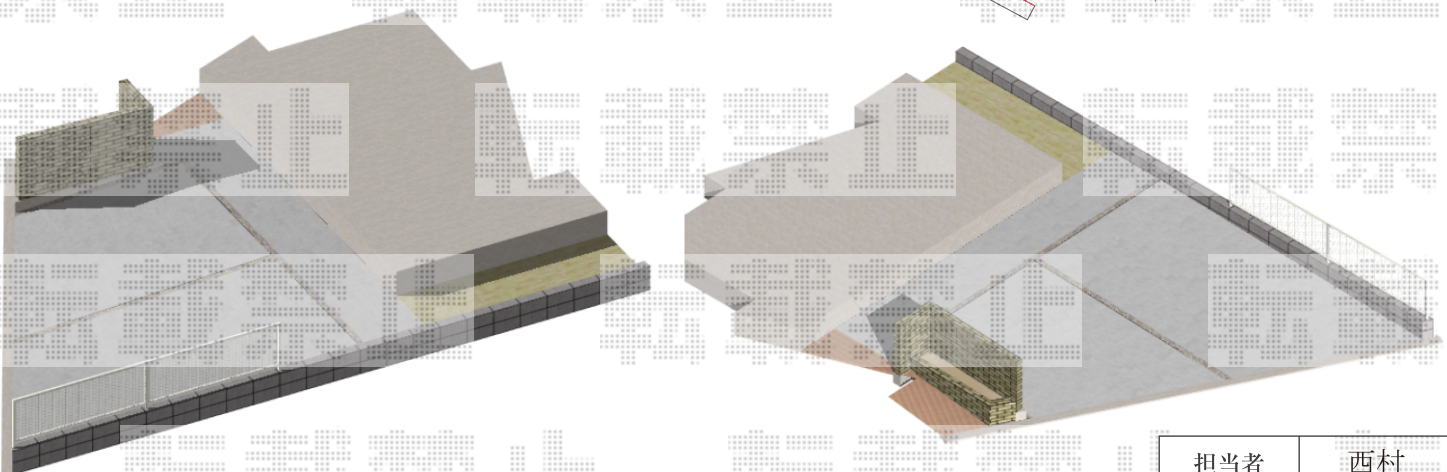


カーポート/フェンス 施工概略図

YKK AP レイナツインポートグラン 積雪~20cm対応
 幅= 5,097mm
 奥行= 5,052mm
 色: 【未定】
 屋根材: ポリカーボネート【色未定】
 柱仕様: ハイルフ柱仕様 (有効高 約2,355mm)
 マイナス部材: 屋根ふき材4枚入×1セット

TOEX プリレオR13型フェンス 間仕切りタイプ
 本体1枚 (W×H) = (2,000×800mm) ×2枚
 主柱: T-8×1本
 端柱: T-8×2本
 部品セットA: 主柱用×1・端柱用×2
 色: 【未定】

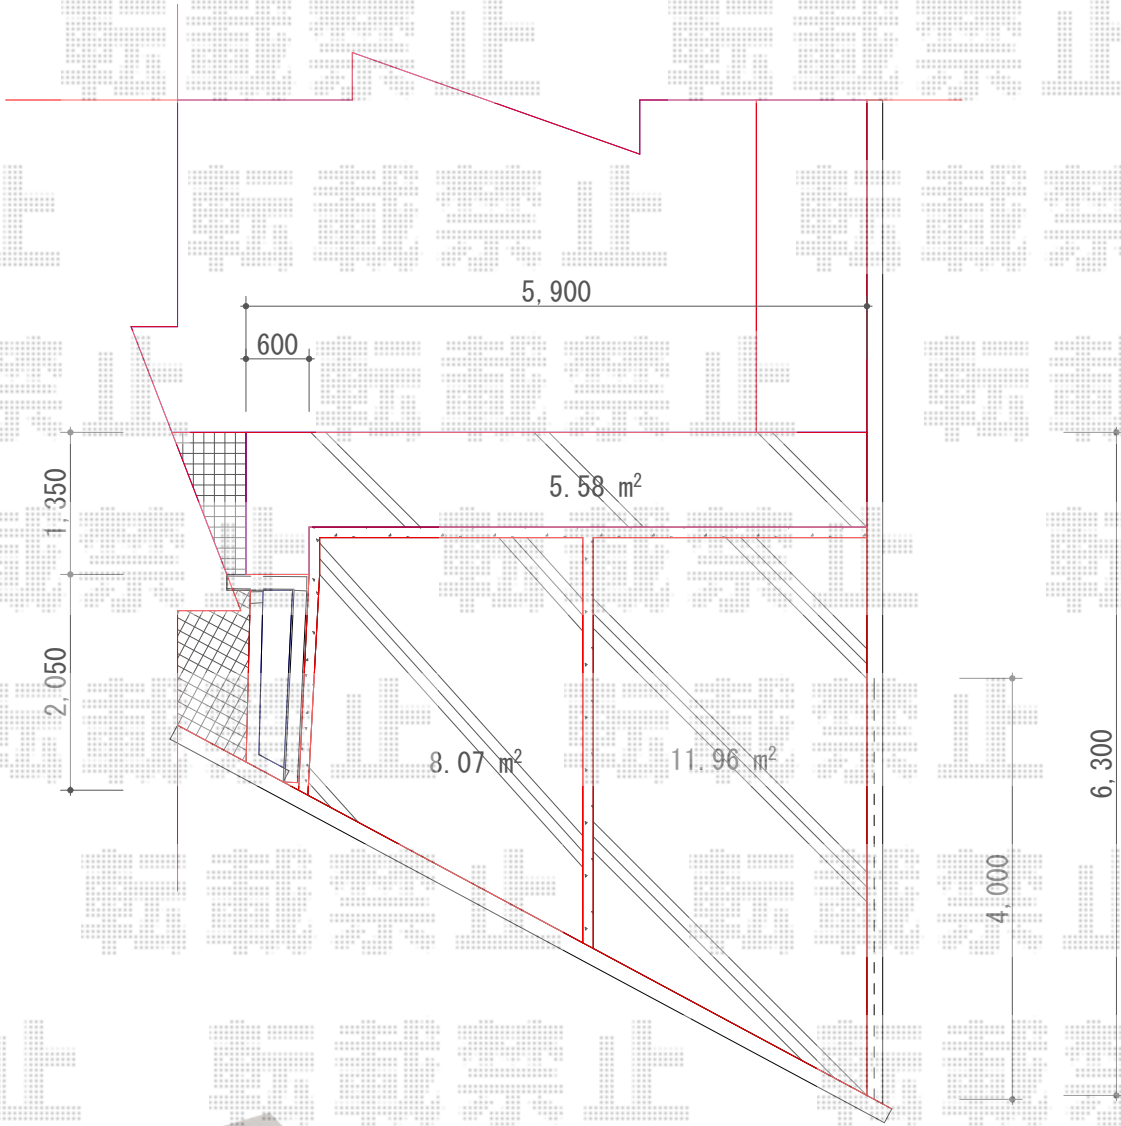

担当者	西村
-----	----