


カーポート 施工概略図

トステム レークポートシグマIII 縦連棟 積雪~20cm対応
幅= 2,709mm
奥行= 11,334mm
色: シャイングレー
屋根材: 熱線吸収アクアポリカーボネート (ライトブルー)
柱仕様: ロング柱23仕様 (有効高 約2,300mm)

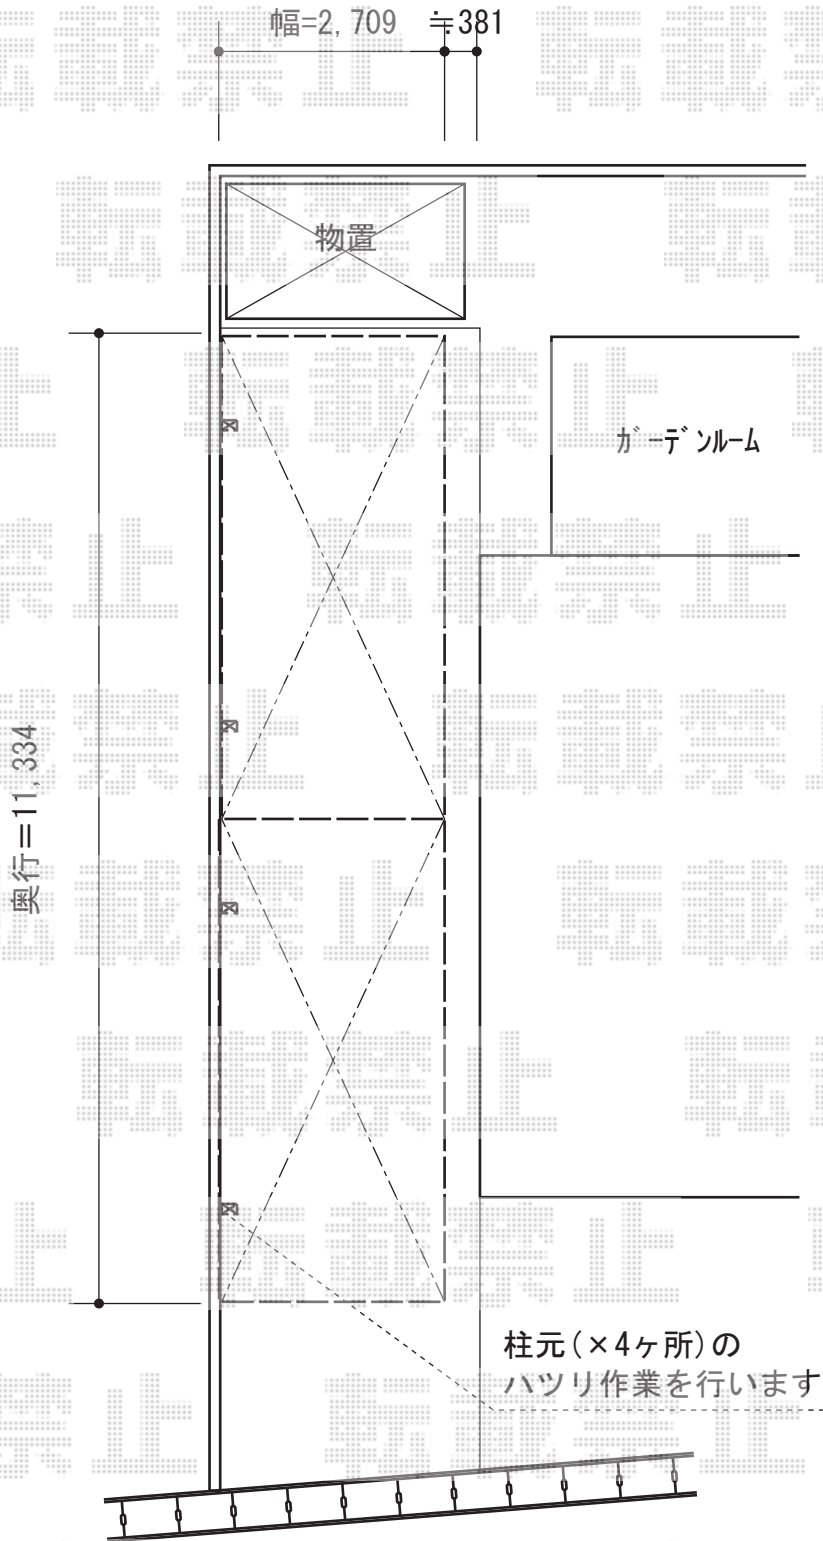

担当者	酒井
-----	----