
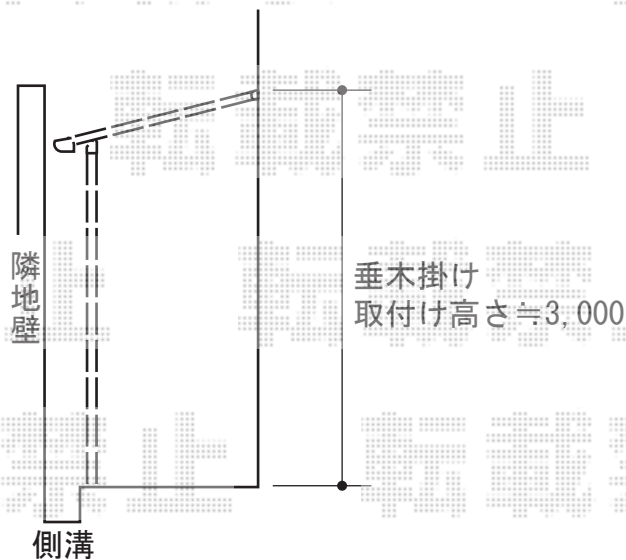


テラス屋根 施工概略図

トステム ライザーテラスII F型 テラスタイプ 三連棟 積雪～20cm対応  
 間口= 関東間4.5間[1.5+1.5+1.5間] (柱芯々7,990mm 屋根幅8,210mm)  
 出幅= 5尺 (1,485mm)  
 色: シャイングレー  
 屋根材: ポリカーボネート (ブルースモーク)  
 柱仕様: 出幅自在桁タイプ (柱4本) /ロング柱  
 施工方法: 上止め仕様

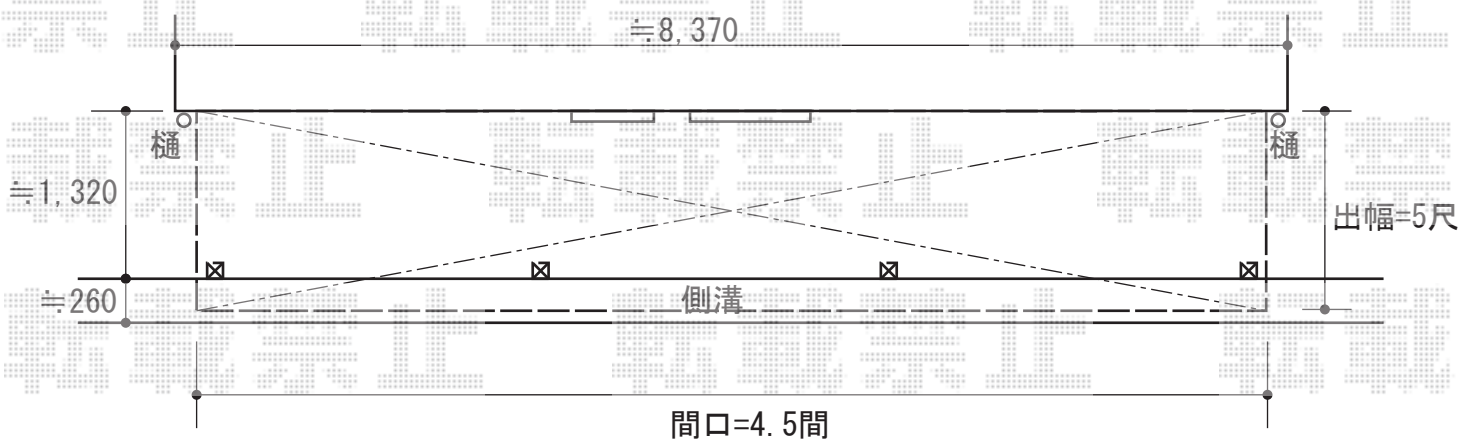

担当者

酒井