


カーポート 施工概略図

YKK AP レイナポートグラン 縦連棟 積雪~20cm対応
 幅= 2,550mm
 奥行= 10,064mm
 色：プラチナステン
 屋根材：熱線遮断ポリカーボネート(トーマイマット)
 柱仕様：ハイルーフ柱仕様(有効高 約2,350mm)

YKK AP 【縦連棟用 奥側のみ】サイドパネル 1段
 奥行サイズ：57タイプ用
 高さ：836mm
 色：プラチナステン
 パネル材：熱線遮断ポリカーボネート(トーマイマット)
 柱仕様：ハイルーフ柱仕様/間柱1本

YKK AP 【縦連棟用 奥側のみ】着脱式サポート柱 2本入り
 色：プラチナステン
 柱仕様：ハイルーフ柱仕様
 数量：1セット

YKK AP レイナポートグラン 積雪~20cm対応
 幅= 2,550mm
 奥行= 5,052mm
 色：プラチナステン
 屋根材：熱線遮断ポリカーボネート(トーマイマット)
 柱仕様：ハイルーフ柱仕様(有効高 約2,350mm)

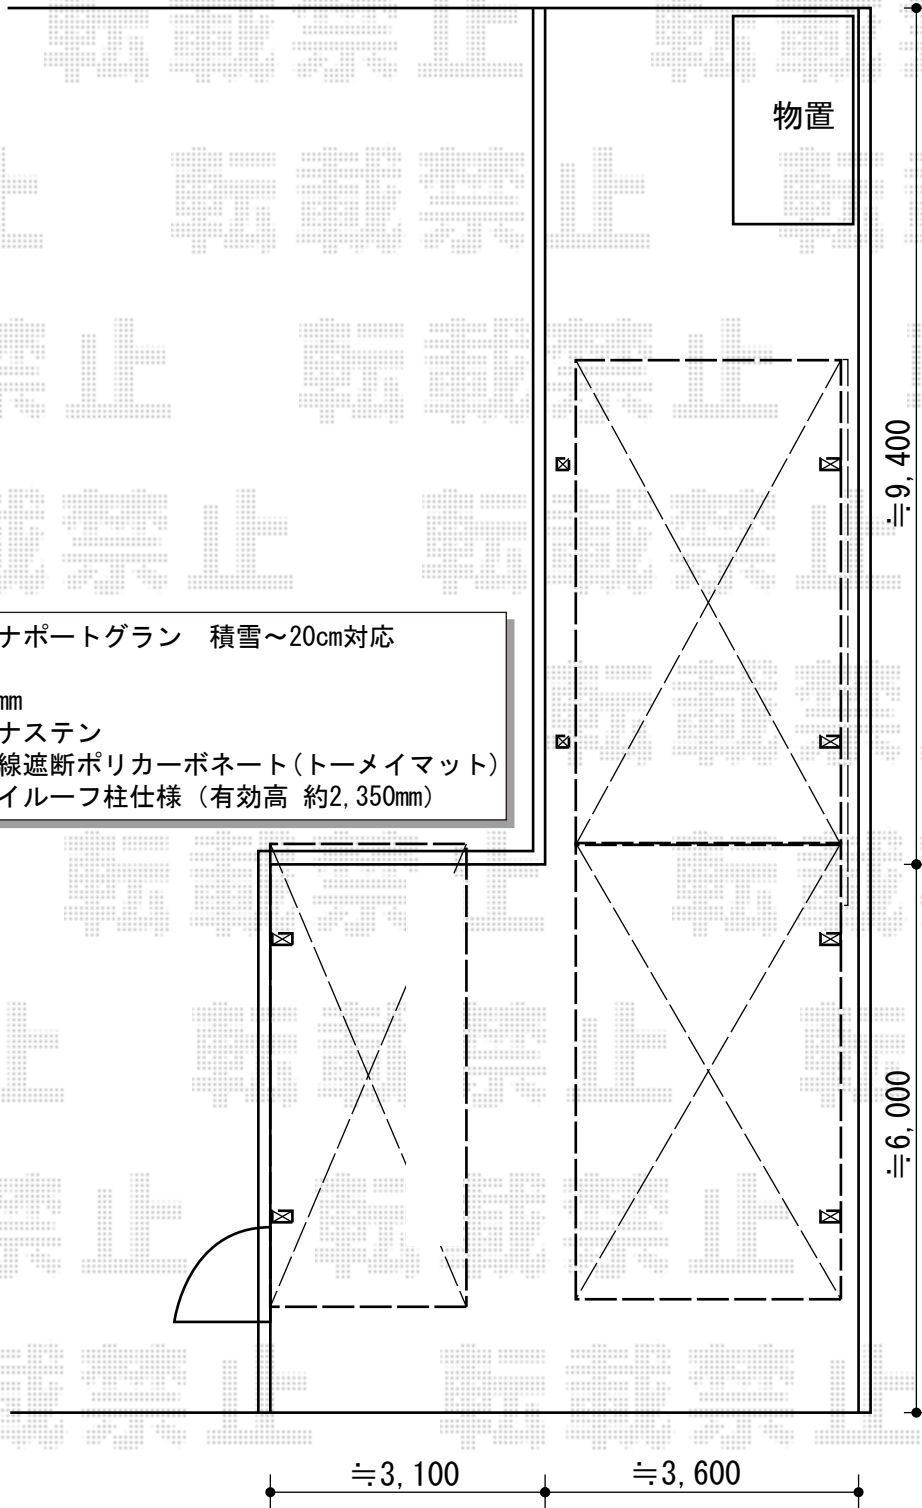

担当者	栢田
-----	----