


カーポート 施工概略図

トステム カーブポートシグマIII ミニ 縦連棟 積雪~20cm対応
幅=1,801mm
奥行=11,334mm
色：ブロンズ
屋根材：熱線吸収ポリカーボネート（ライトブルーマット調）
柱仕様：ロング柱28仕様（有効高 約2,800mm）
メーカー希望小売価格：¥570,600.-

トステム カーブポートシグマIIIサイドパネル
奥行サイズ：57×2タイプ用
高さ=2段 H800+H800/ロング柱28用
色：ブロンズ
パネル材：熱線吸収ポリカーボネート（ライトブルーマット調）
間柱：7本

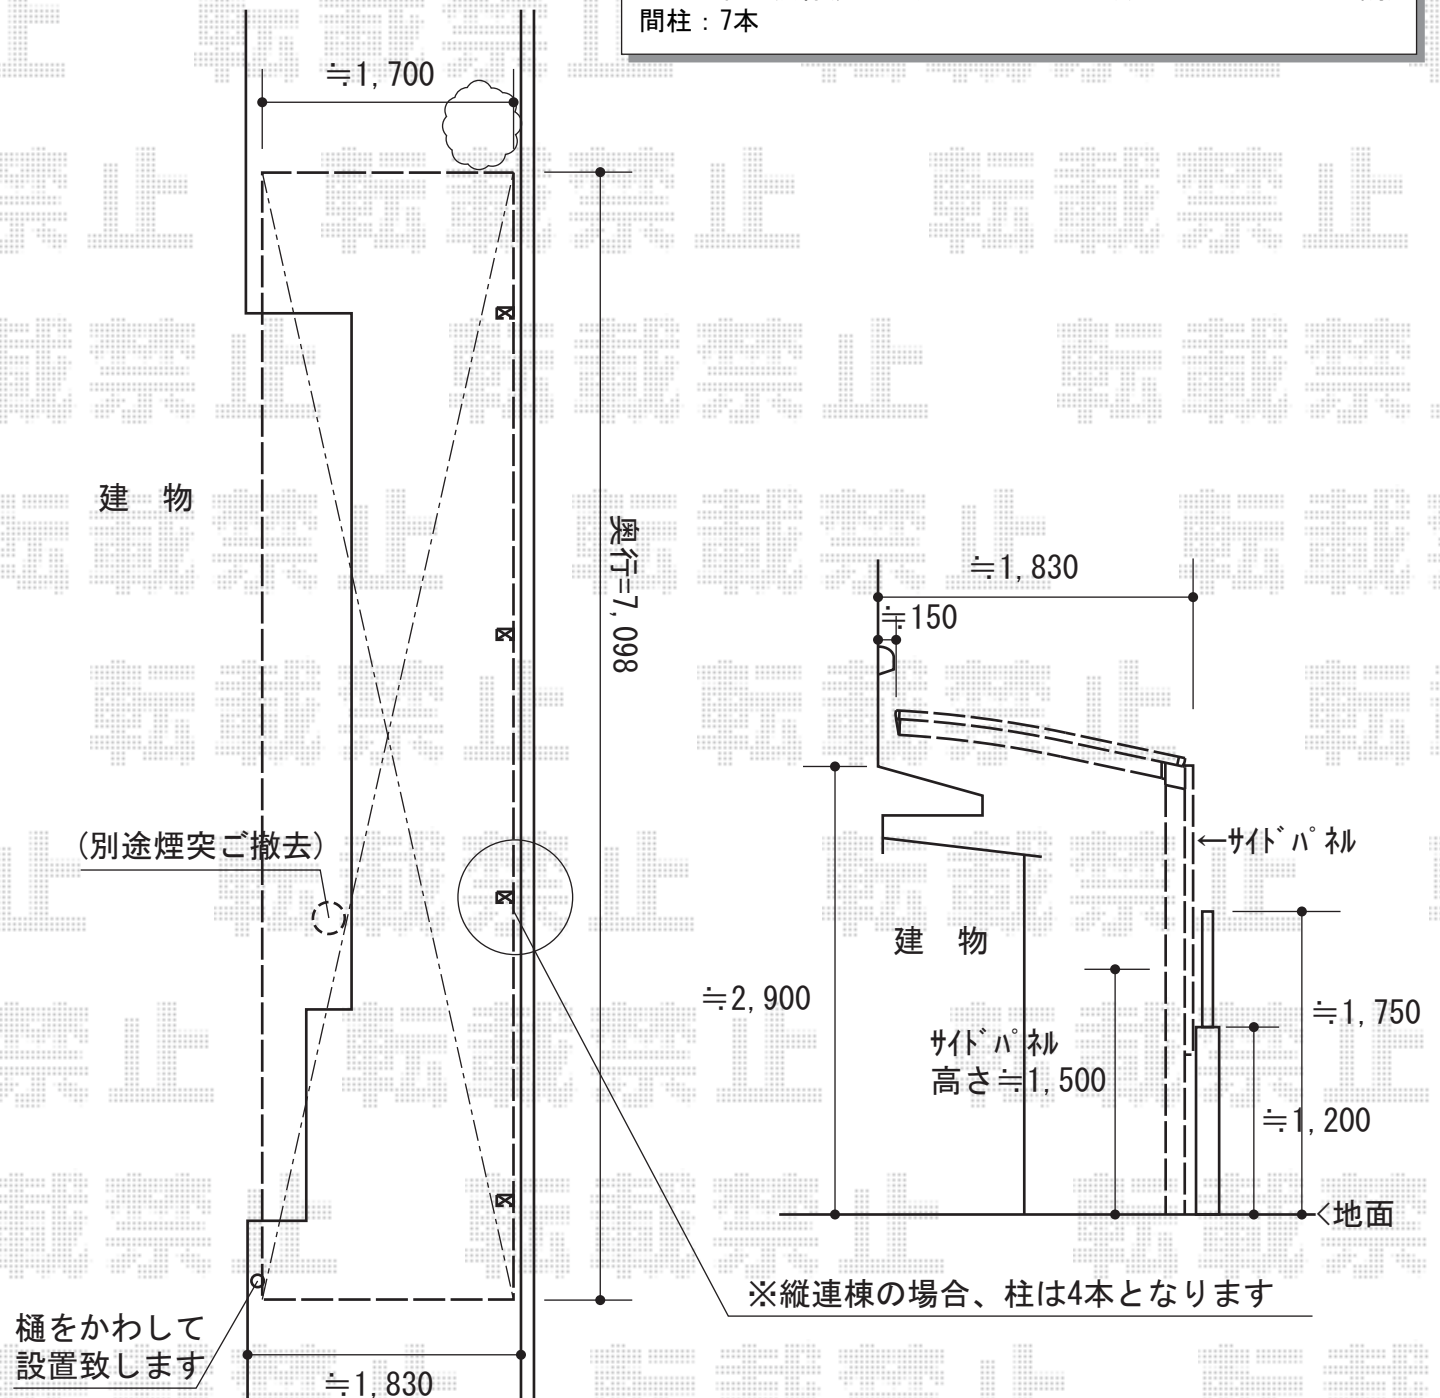

担当者

谷岡