
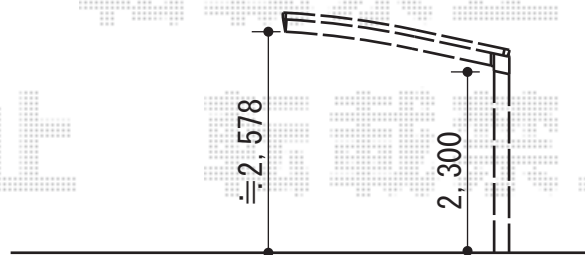


カーブポートシグマIII ワイド 積雪～20cm対応 施工概略図

トステム カーブポートシグマIII ワイド 積雪～20cm対応
 幅=4,231mm
 奥行=5,686mm
 色：ブラック
 屋根材：ポリカーボネート（ブルースモーク）
 柱仕様：ロング柱23仕様（有効高 約2,300mm）

トステム カーブポートシグマIII ワイド 積雪～20cm対応
 幅=5,140mm
 奥行=5,686mm
 色：ブラック
 屋根材：ポリカーボネート（ブルースモーク）
 柱仕様：ロング柱23仕様（有効高 約2,300mm）

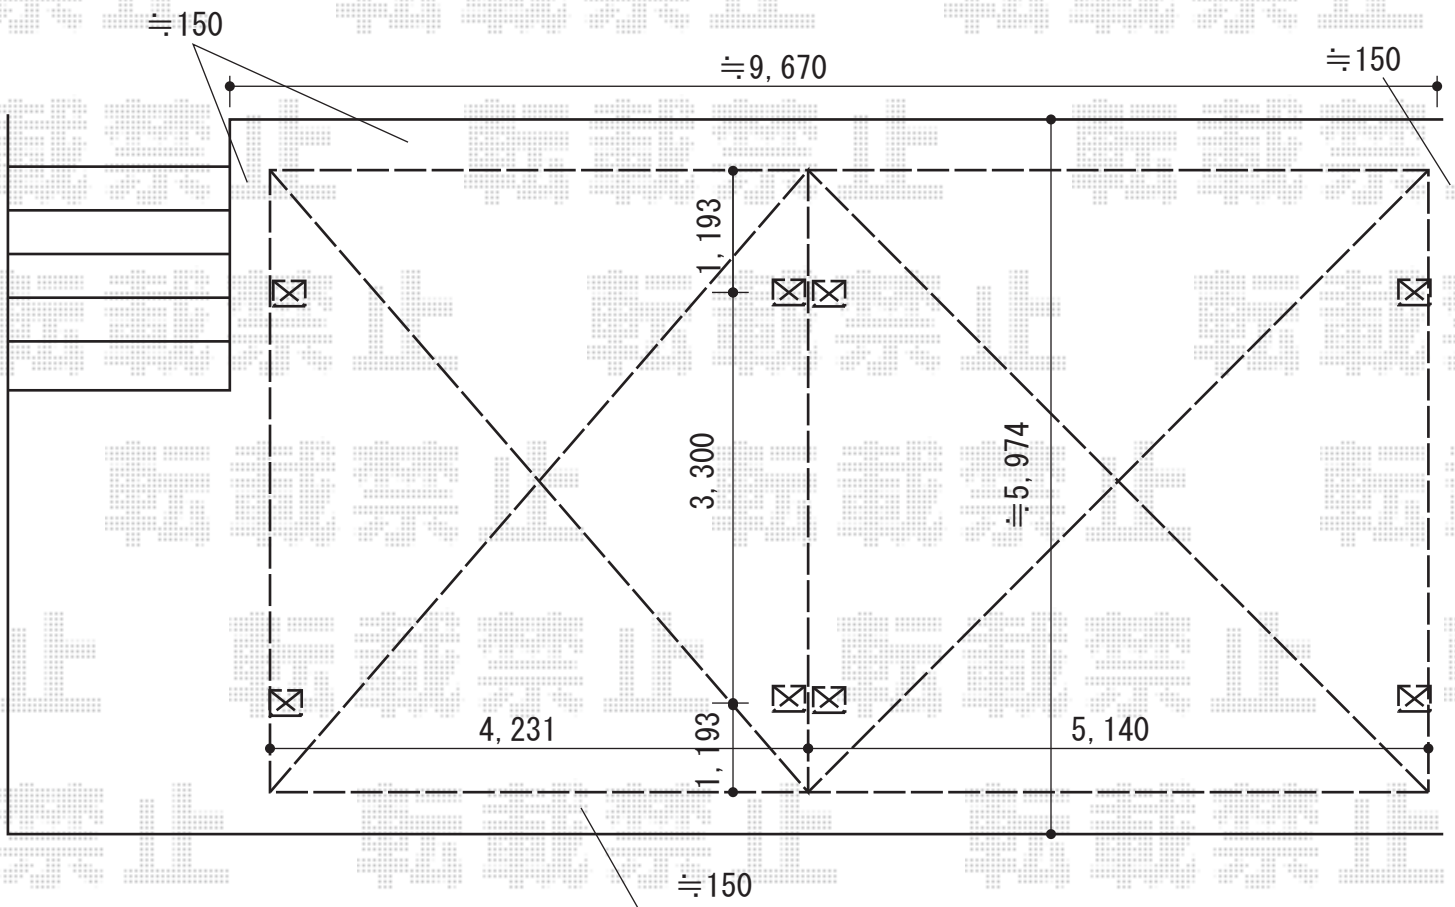

担当者

塚田