


# テラス屋根 施工概略図

Value Select プレシオステラス R型 テラスタイプ 単体 積雪~20cm対応  
 間口=関東間1.0間 (柱芯々1,665mm 屋根幅1,850mm)  
 出幅=4尺 (1,170mm)  
 色: グレースブラウン  
 屋根材: ポリカーボネート (ガラスマット)  
 柱仕様: 柱標準タイプ (柱2本)  
 施工方法: 下止め仕様

Value Select 吊り下げ物干し 標準2本入り  
 色: グレースブラウン

トステム YFBG871 70柱直付金具B(RC用)2個入り  
 色: オータムブラウン

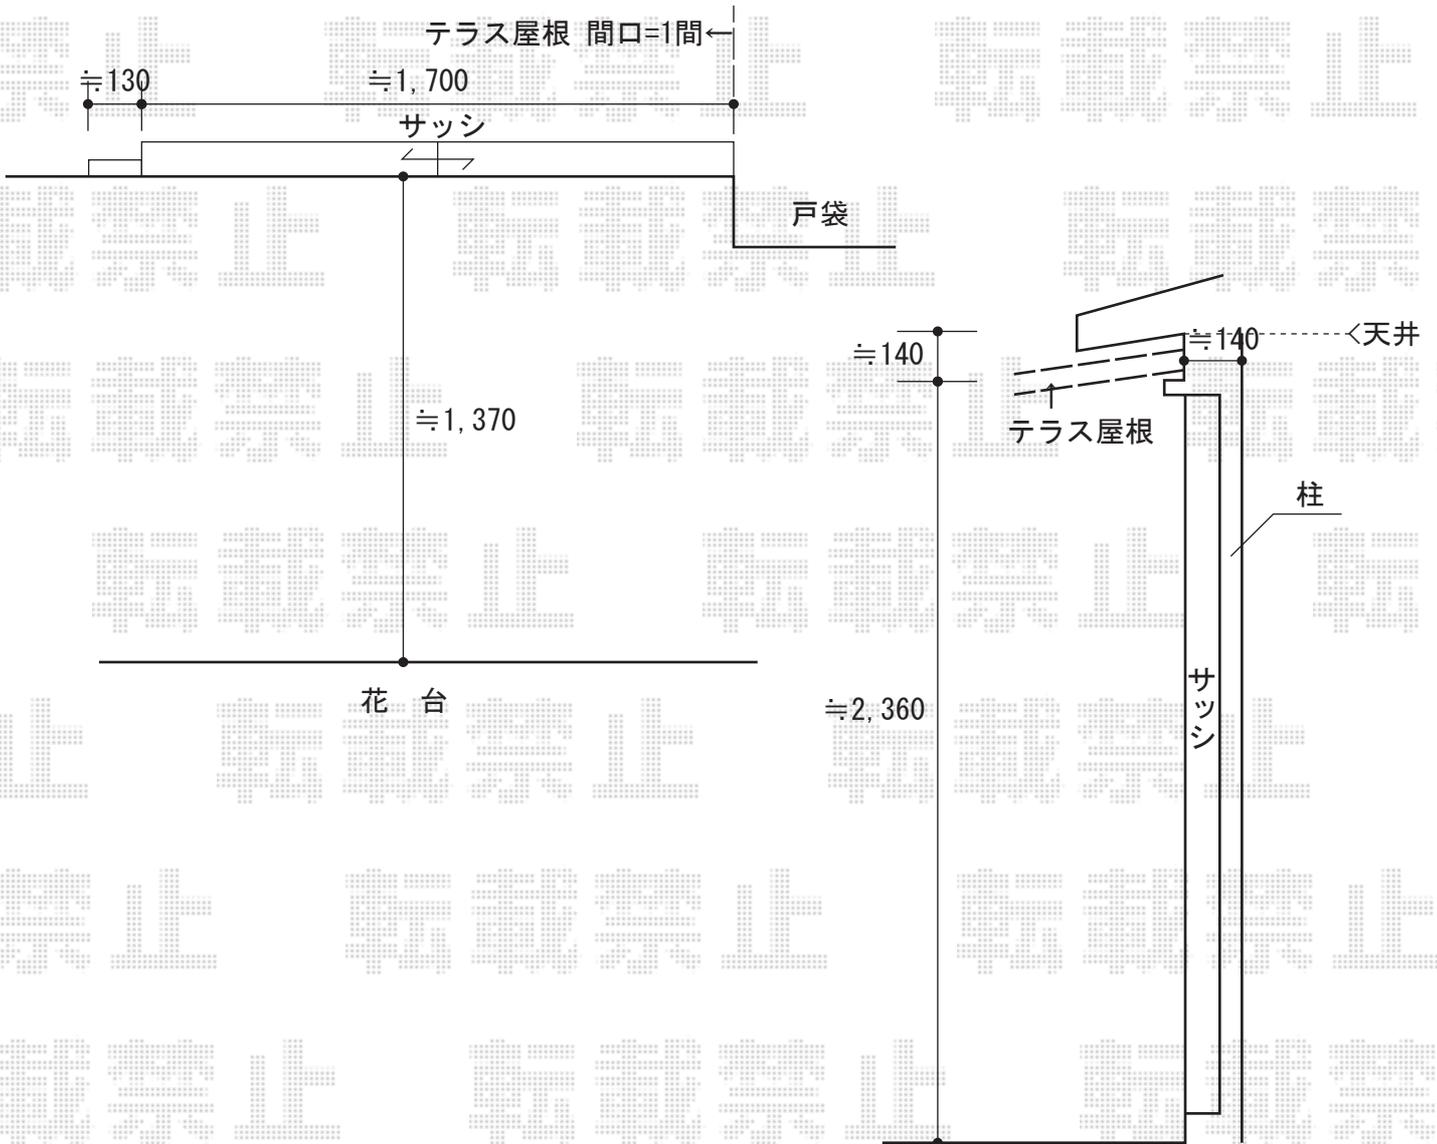

担当者	谷
-----	---