


エクステリア商品 施工概略図

YKK AP レイナツインポートグラン 積雪~20cm対応
 幅= 4,801mm
 奥行= 5,052mm
 色: プラチナステン
 屋根材: 熱線遮断ポリカーボネート (アースブルーマット調)
 柱仕様: ハイロング柱仕様 (有効高 約2,800mm)

TOEX ワイドオーバードアS2型 マテリアルカラー 手動式 51-10
 本体 (W×H) = (5,050mm×1,000mm)
 色: シャイングレー+柿渋
 柱仕様: ハイルーフ柱仕様 (有効通過高2,150mm)
 駆動: 手動式

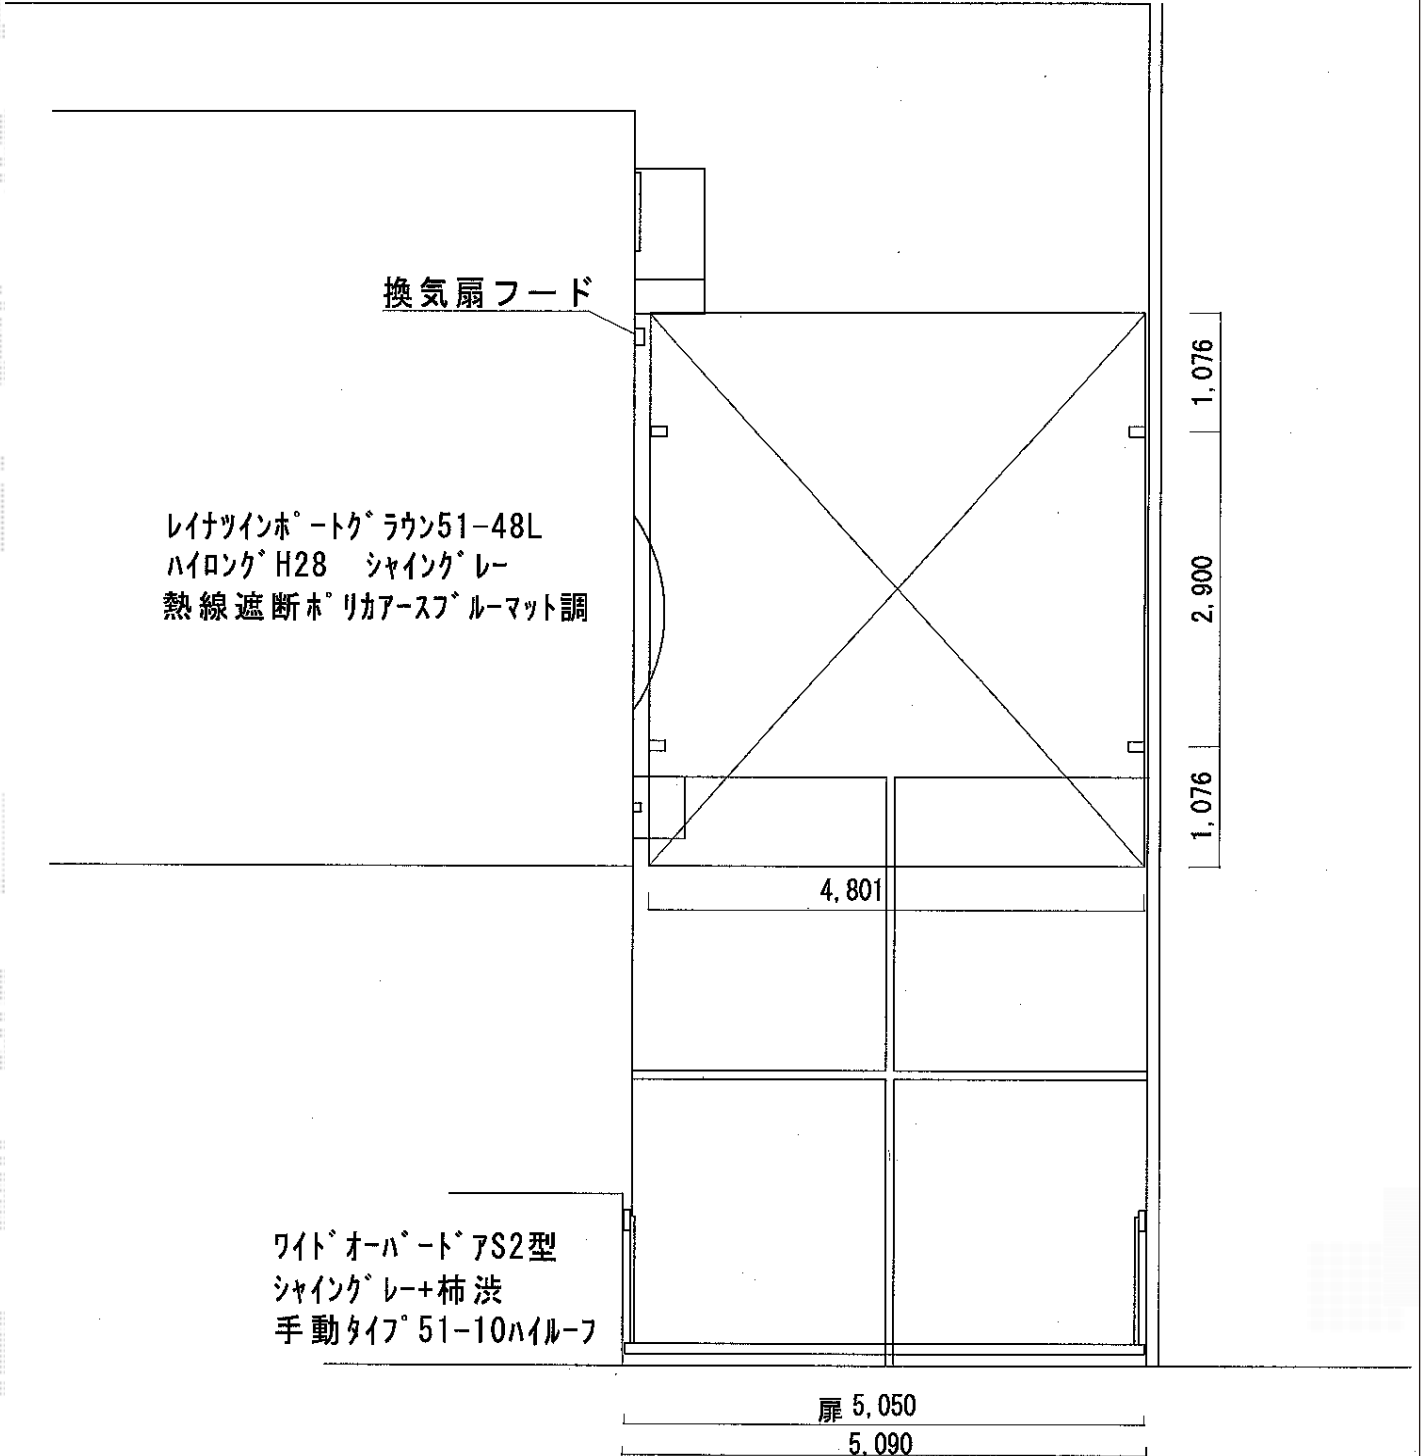

担当者 柘田