


カーポート 施工概略図

YKK AP レイナポートグラン 積雪~20cm対応
幅=2,400mm
奥行=5,052mm
色：カームブラック
屋根材：熱線遮断ポリカーボネート（アースブルーマット調）
柱仕様：ハイルーフ柱仕様（有効高 約2,350mm）
追加部材：柱1本追加用部材一式（柱・梁・ジョイント材）

YKK AP 着脱式サポート
仕様：標準・ハイルーフ兼用
色：カームブラック
数量：（2本入り）×1セット・（1本入り）×1セット

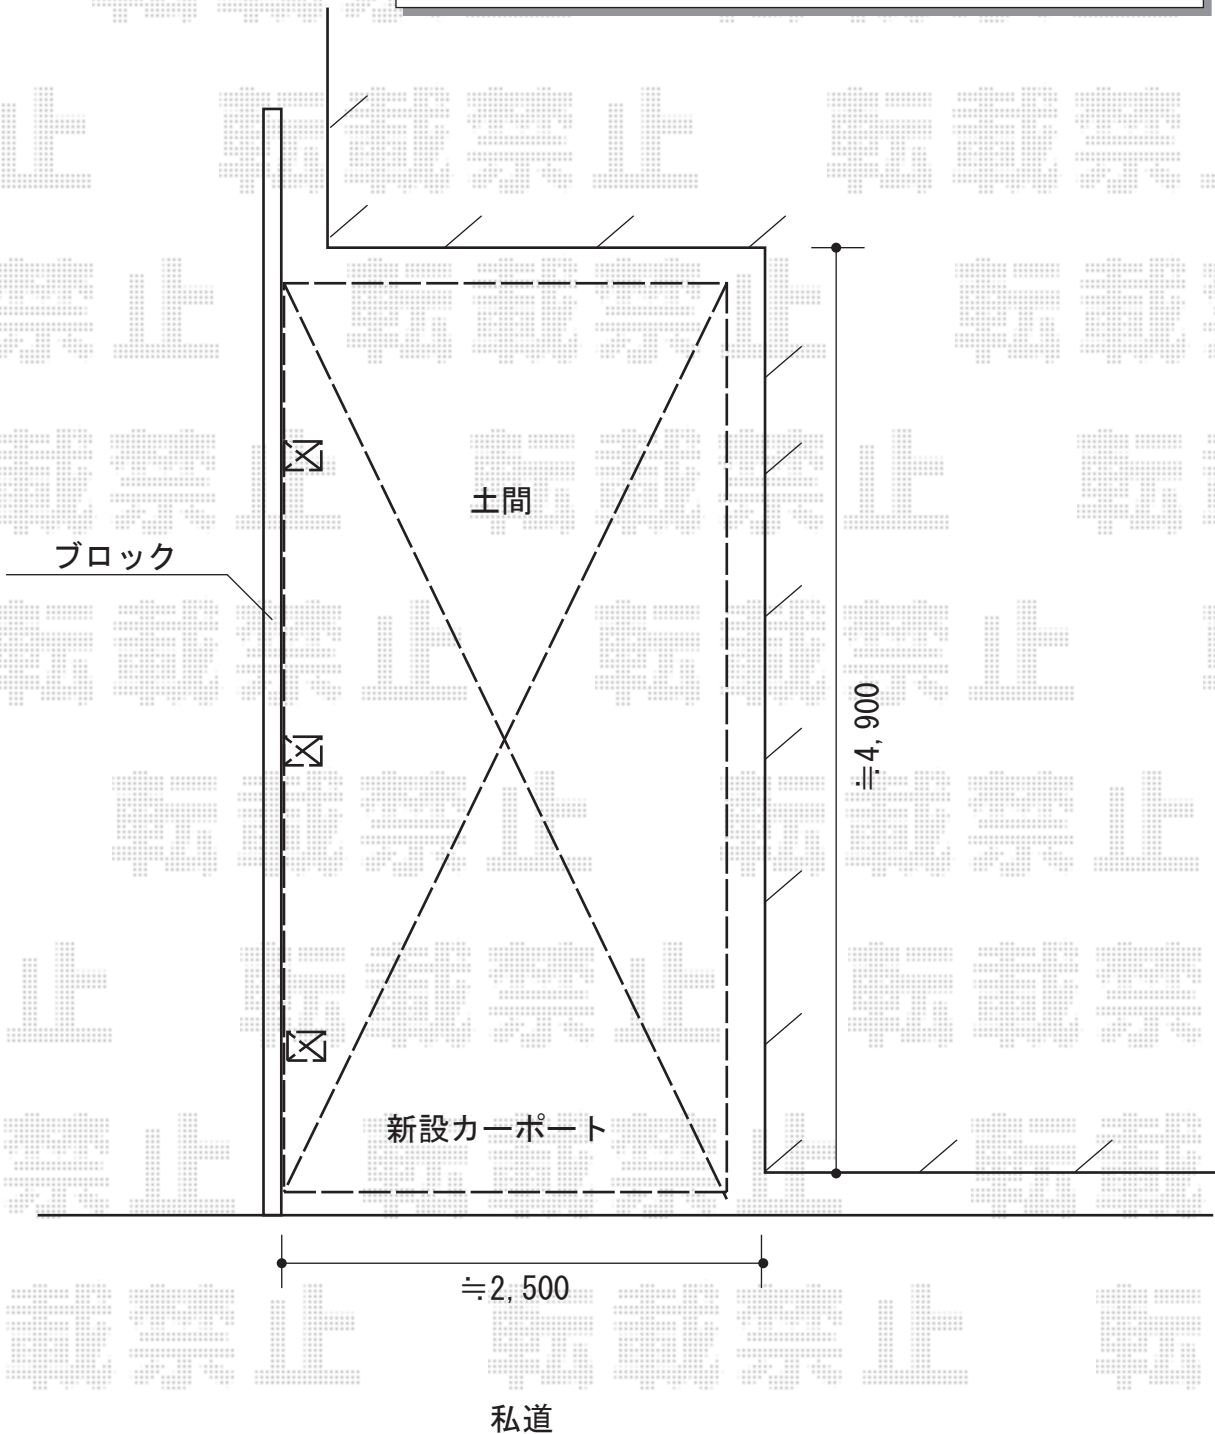

担当者

柘田