


カーポート 施工概略図

YKK AP レイナポートグラン 積雪~20cm対応
 幅= 2,700mm
 奥行= 5,400mm
 色: プラチナステン
 屋根材: ポリカーボネート (アースブルー)
 柱仕様: ハイルーフ柱仕様 (有効高 約2,350mm)

YKK AP レイナポートグラン 着脱式サポート柱 標準・ハイルーフ兼用 2本入り
 色: プラチナステン
 数量: 1セット

YKK AP 屋根ふき材補強部品(1セット)
 色: カームブラック

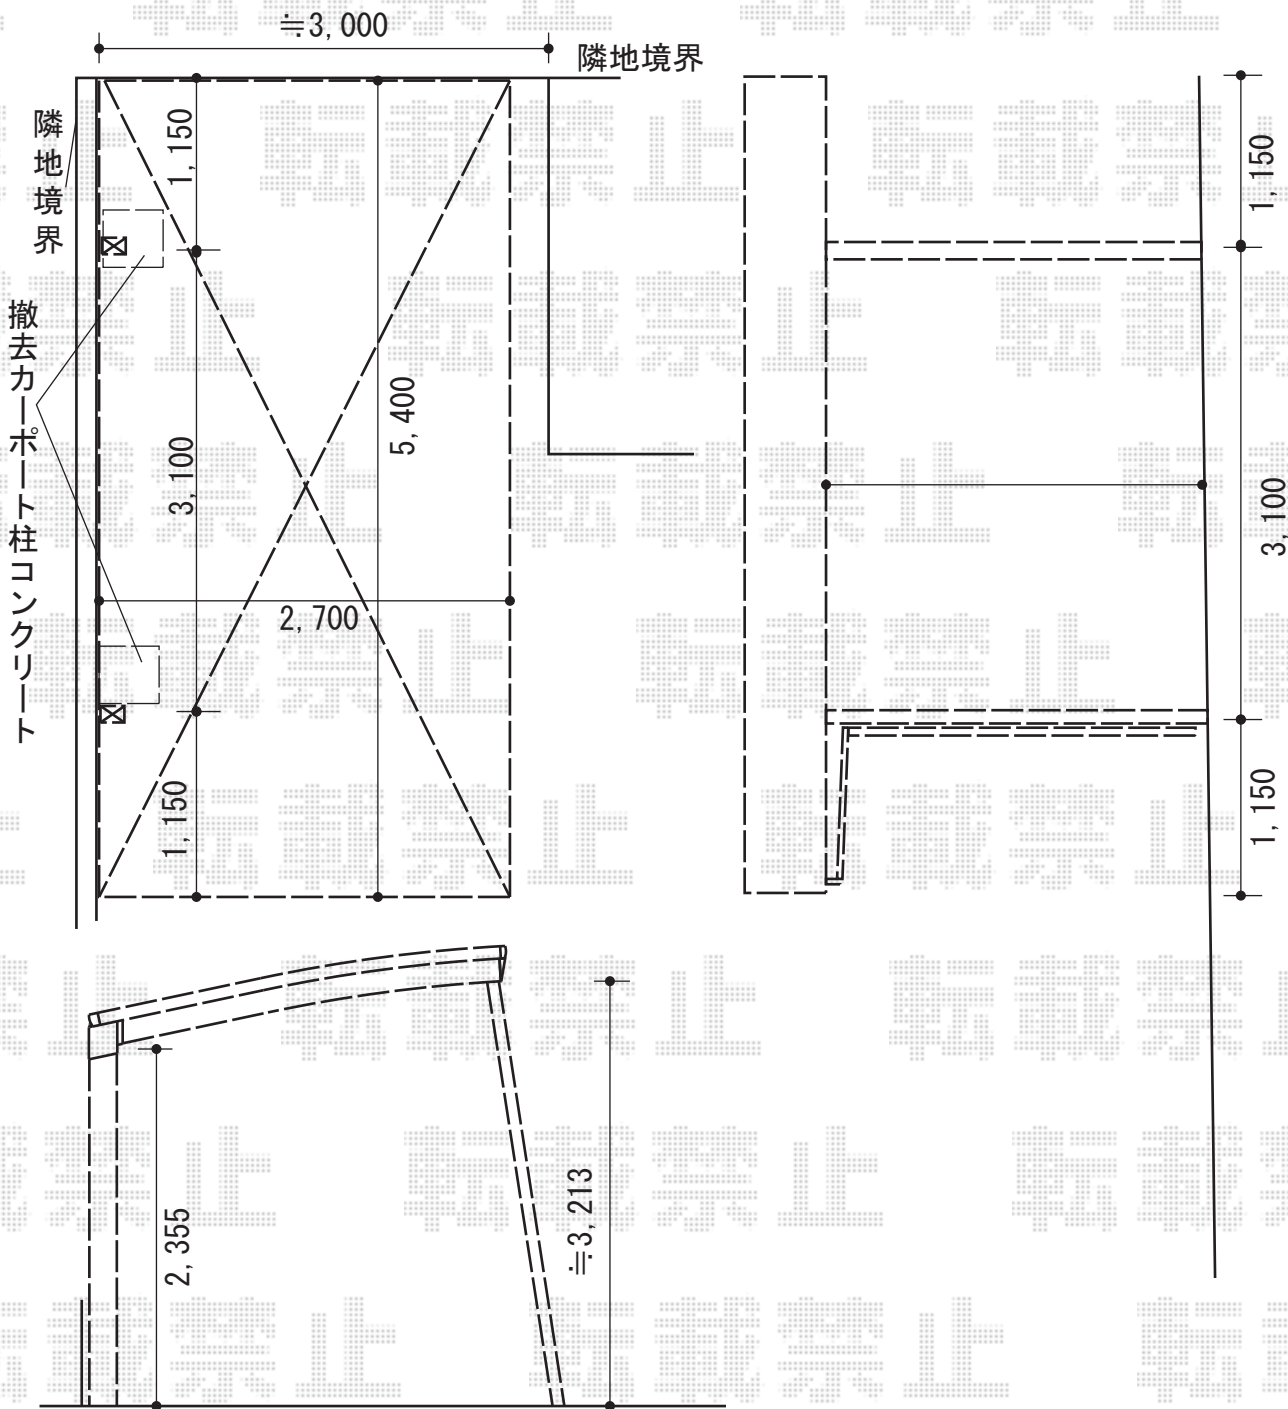

担当者

栢田