


カーポート 施工概略図

YKK AP レイナツインポートグラン 積雪～20cm対応  
 幅=5,097mm  
 奥行=5,052mm  
 色：ブラウン  
 屋根材：ポリカーボネート（トーマイマット）  
 柱仕様：ハイルーフ柱仕様（有効高 約2,350mm）

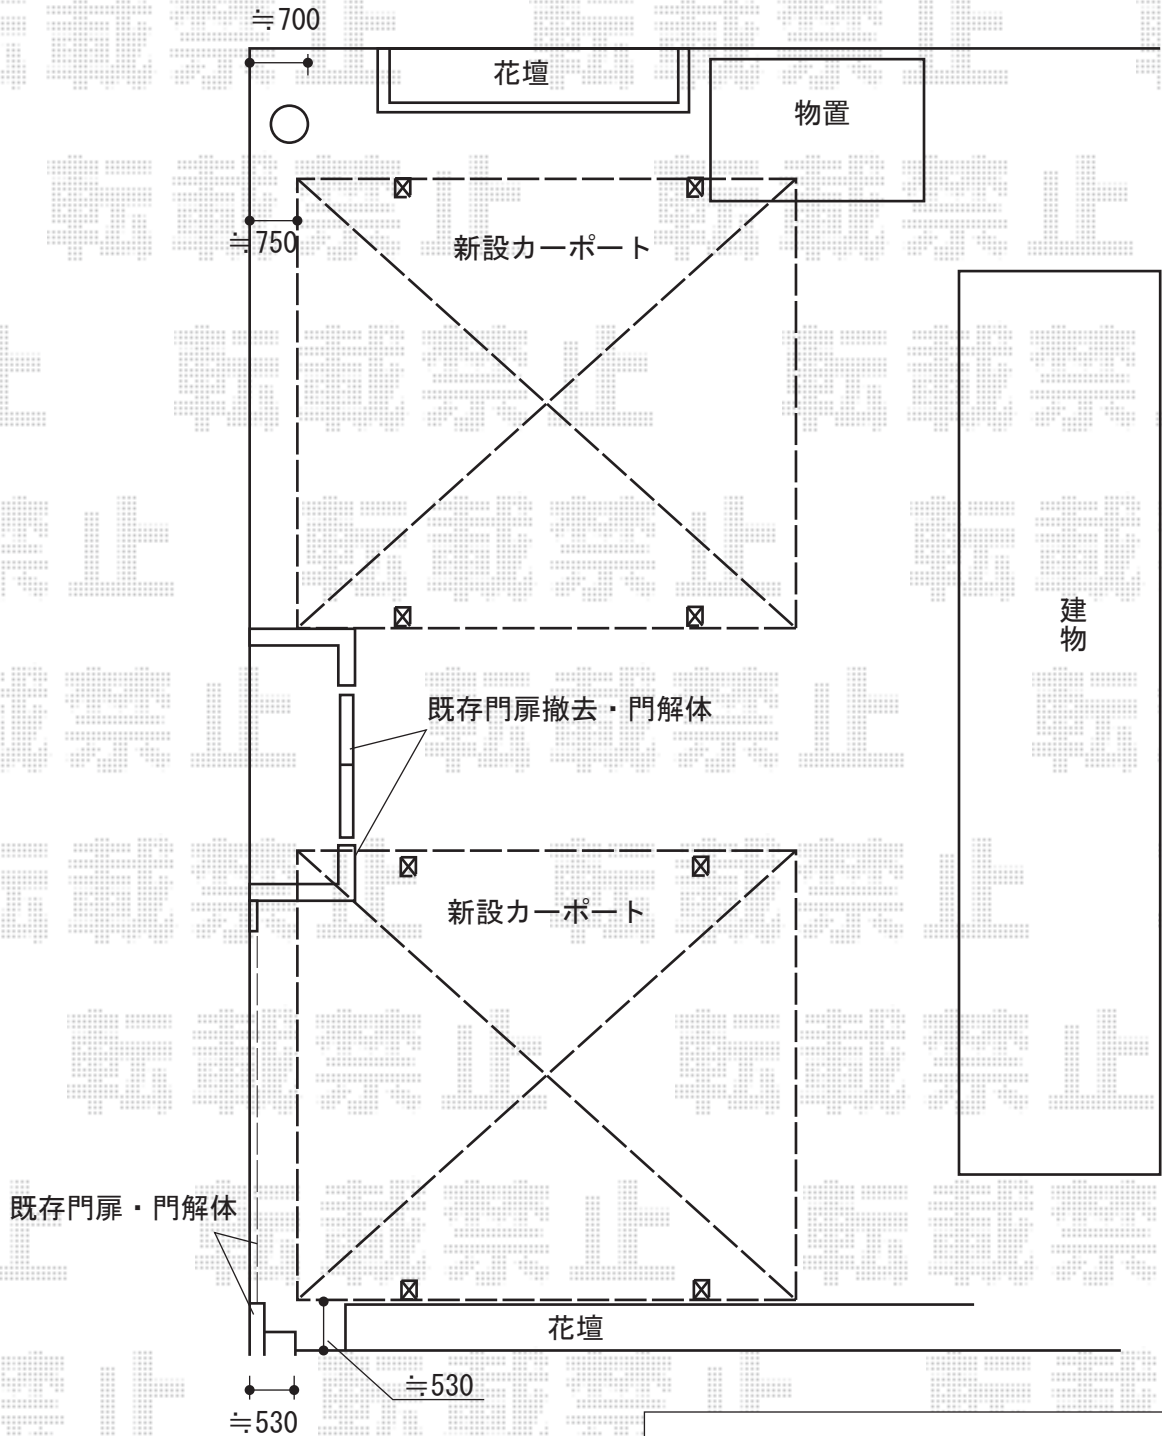

YKK AP レイナツインポートグラン 積雪～20cm対応  
 幅=5,097mm  
 奥行=5,052mm  
 色：ブラウン  
 屋根材：ポリカーボネート（トーマイマット）  
 柱仕様：ハイルーフ柱仕様（有効高 約2,350mm）

2014-3-217294

担当者

赤松