


ライザーテラスII R型 テラスタイプ 単体 積雪～20cm対応 施工概略図

トステム ライザーテラスII R型 テラスタイプ 単体 積雪～20cm対応
 間口=関東間2.0間 (柱芯々3,440mm 屋根幅3,660mm)
 出幅=9尺 (2,685mm)
 色: ホワイト
 屋根材: ポリカーボネート (クリアマット・すりガラス調)
 柱仕様: 自在桁長尺/出幅自在桁タイプ (柱2本)
 施工方法: 上止め仕様

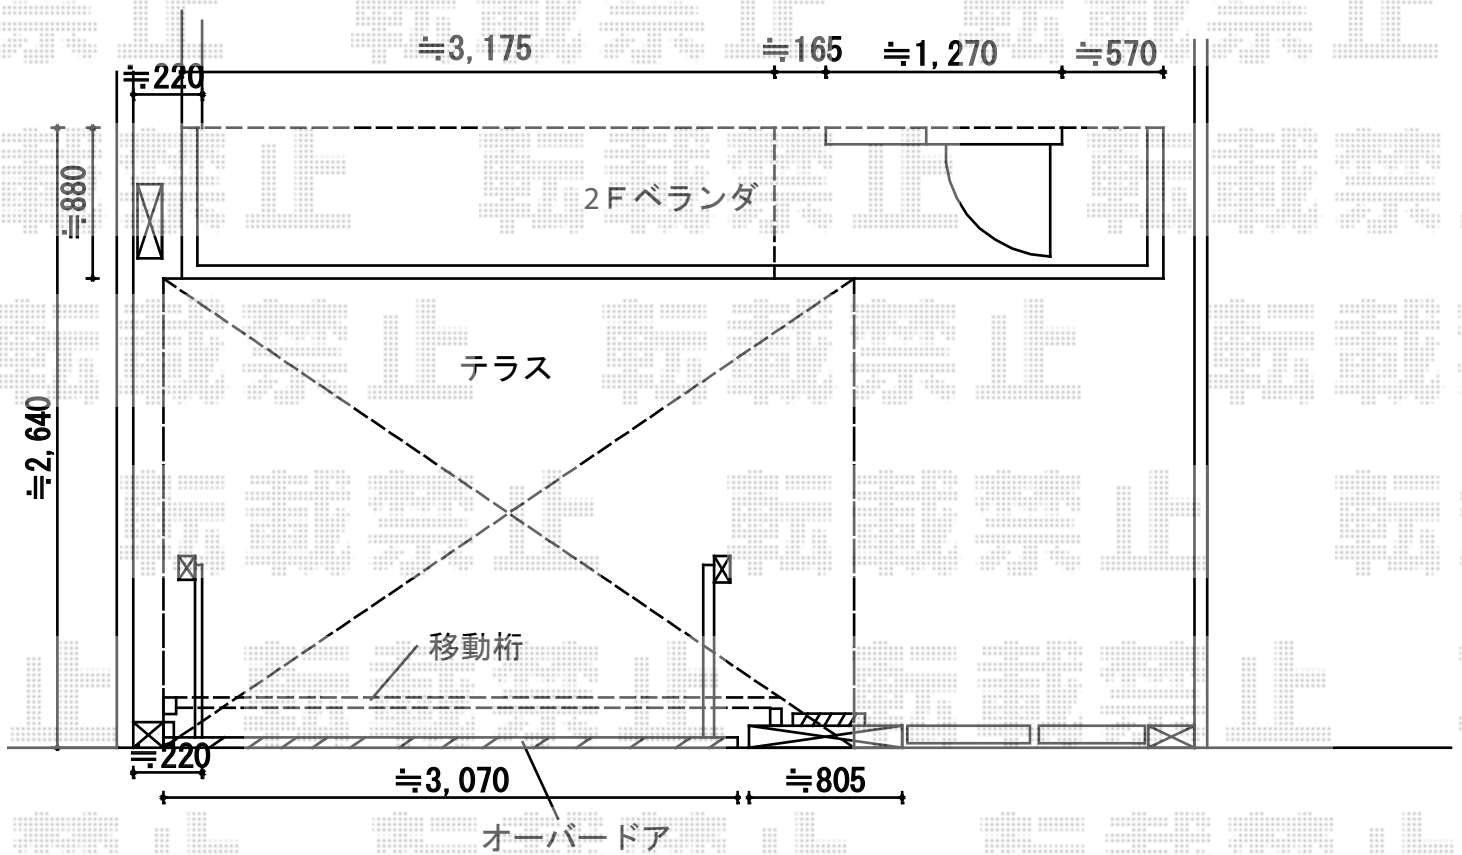

担当者

谷