


カーゲート 施工概略図

YKK AP イーネットフェンス1F型 自由柱タイプ
本体1枚 (W×H) = (1,990×1,500mm) ×1枚
スチール自由柱 : T150×2本
端部キャップ : 1セット
色 : 【仮】ダークブラウン

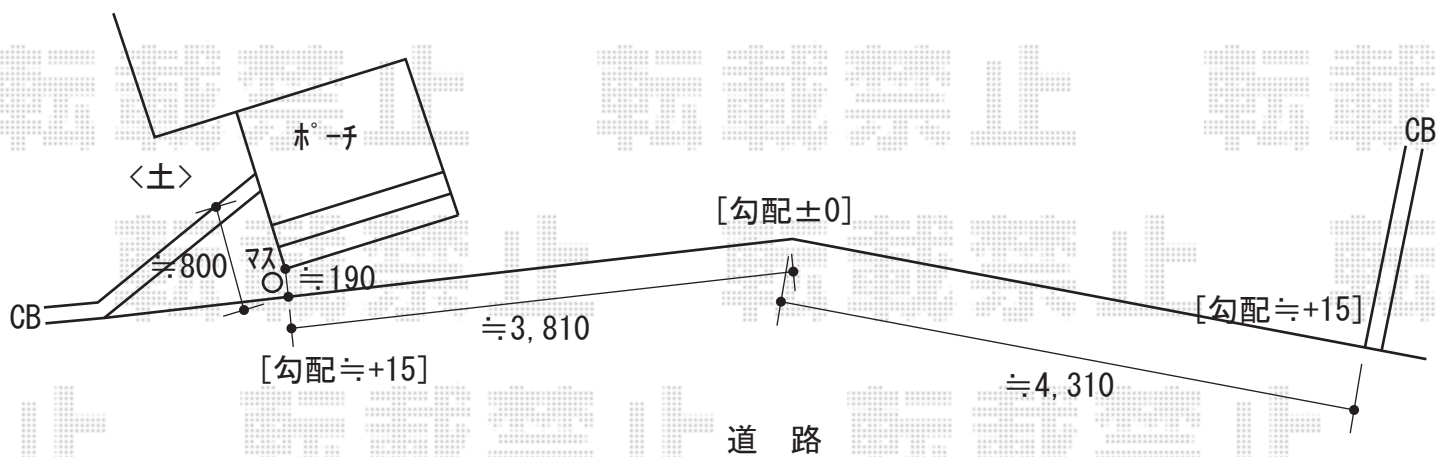

担当者

伏見