


カーポート 施工概略図

トステム レガールポートシグマIII 両樋あり 積雪～20cm対応
幅= 2,702mmもしくは、3,025mm
奥行= 4,980mm
色： シャイングレー
屋根材： ポリカーボネート（ブルースモーク）
柱仕様： ロング柱23仕様（有効高 約2,300mm）

収納式サポート（補助柱）（1本入り）
仕様： ロング柱23用
色： シャイングレー
数量： 2セット

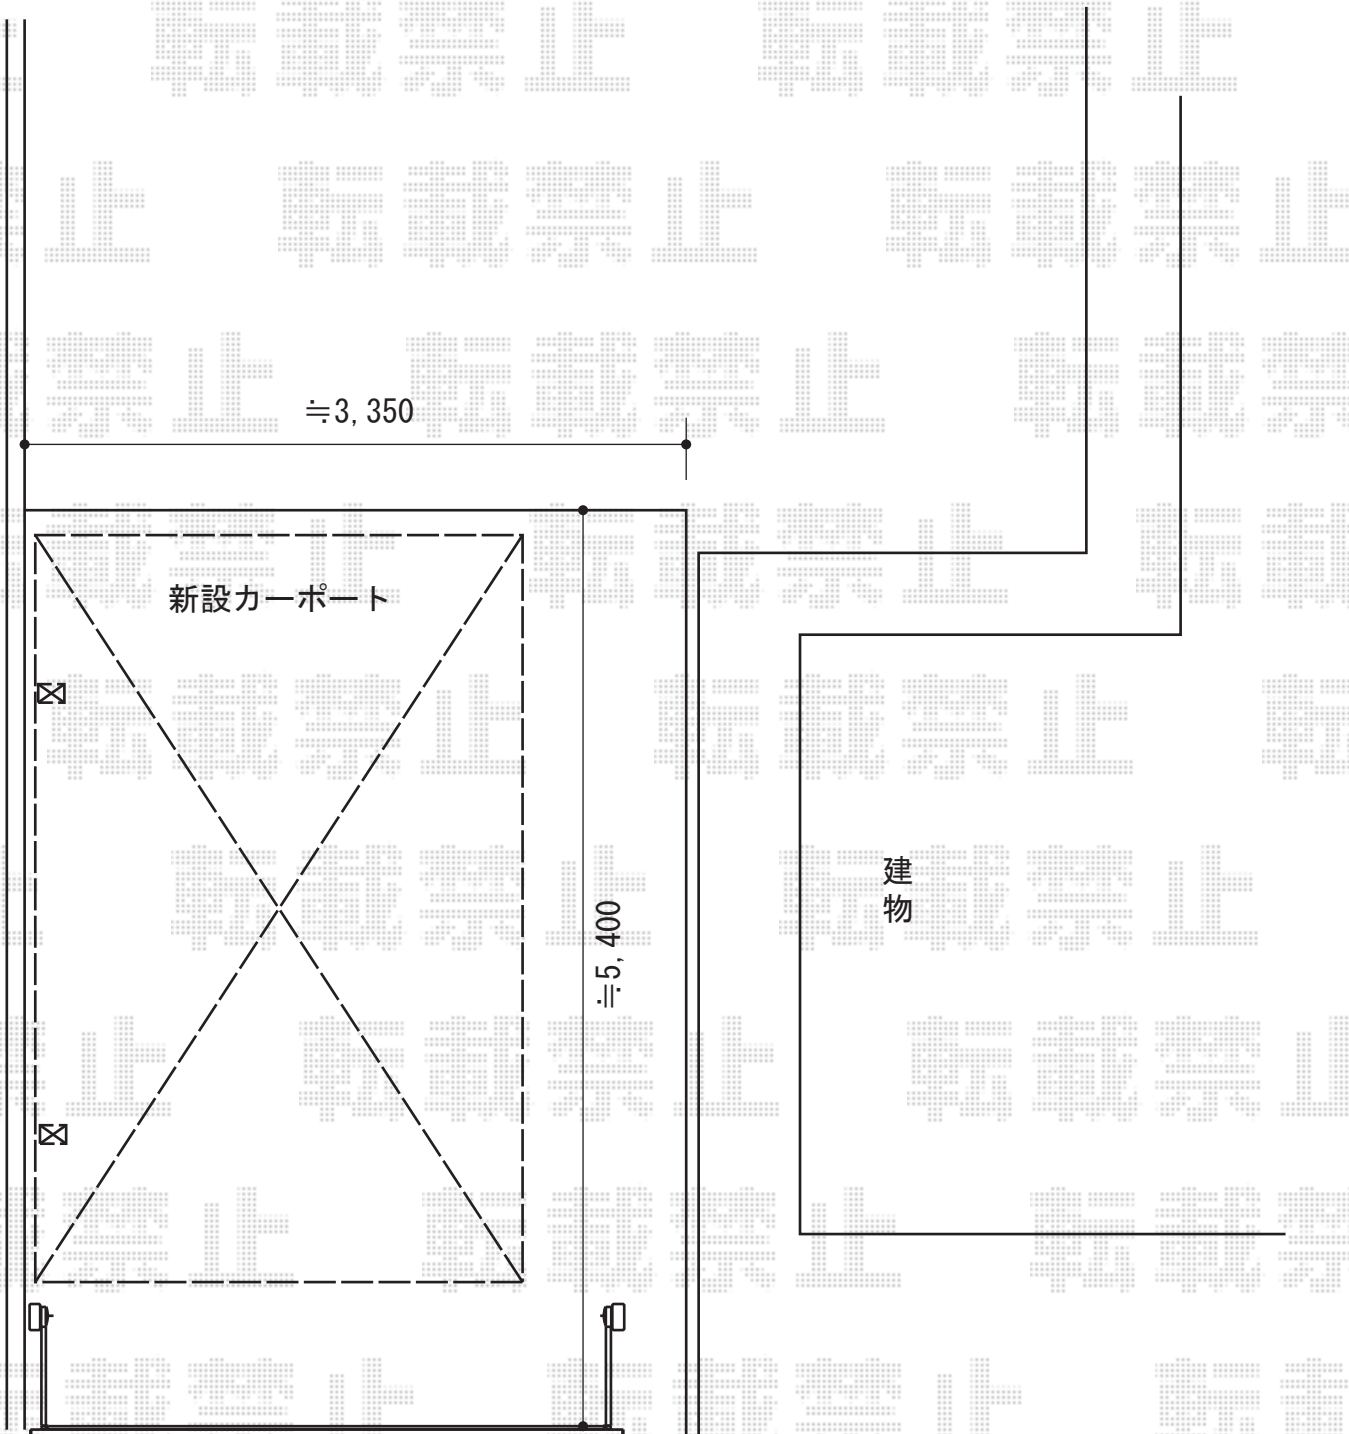

担当者

栢田