


# カーポート 施工概略図

YKK AP レイナポートグラン 延長 積雪~20cm対応  
 幅= 2,550mm  
 奥行= 7,200mm  
 色: プラチナステン  
 屋根材: ポリカーボネート (トーマイマット)  
 柱仕様: ハイルフ柱仕様 (有効高 約2,350mm)

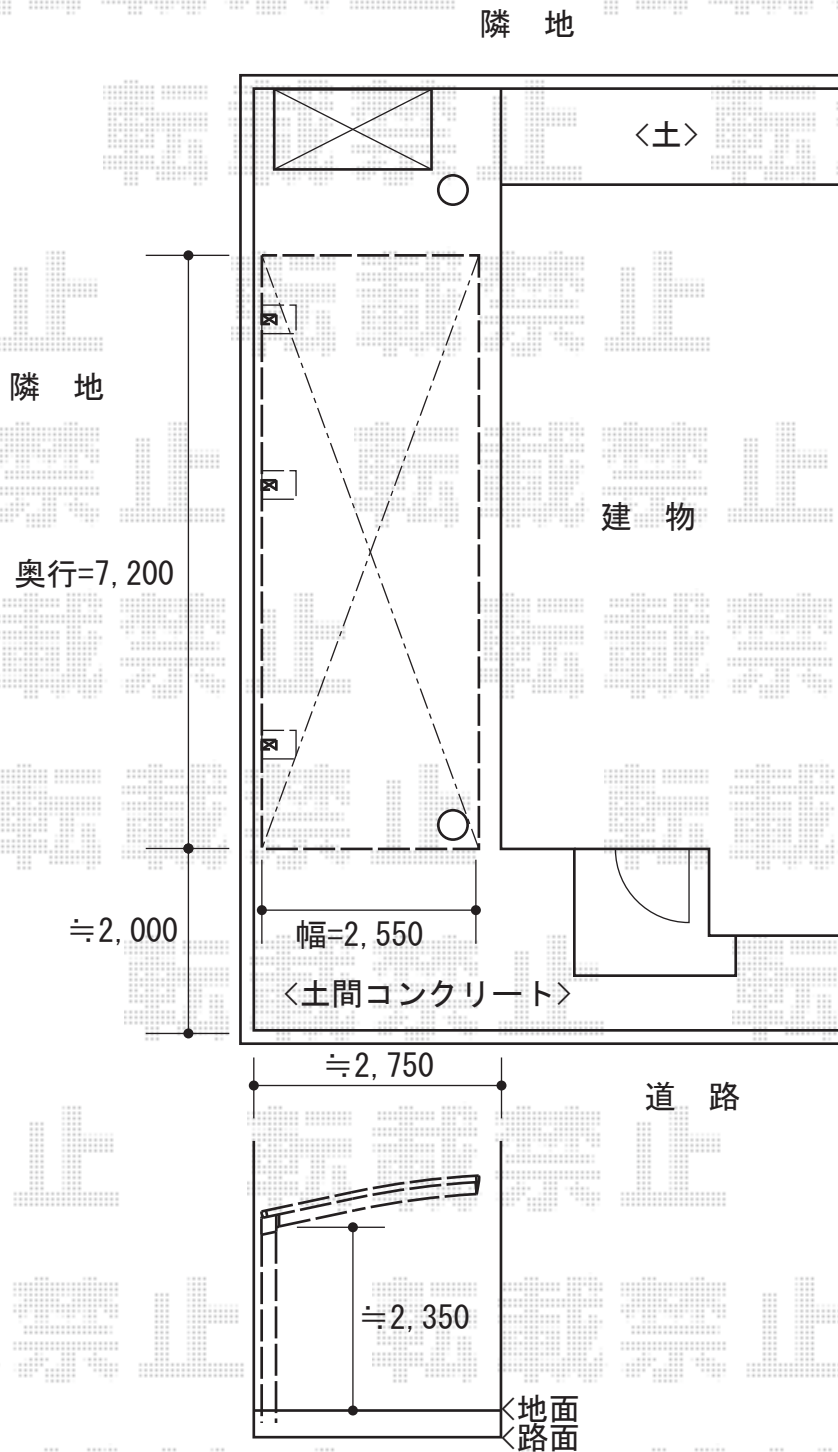

担当者	塚田
-----	----