


カーポート 施工概略図

TOEX アーキフィットプラス 積雪～20cm対応
 幅= 2,400mm
 奥行= 5,030mm
 色： シャイングレー+クリエダーク
 屋根材： 熱線吸収ポリカーボネート（クリアブルーS・すりガラス調）
 柱仕様： 標準柱仕様（有効高 約2,300mm）

着脱式サポートT(2本入り)
 仕様： 標準柱用 色： シャイングレー

雨樋ネット(2本入り)
 色： ブラック

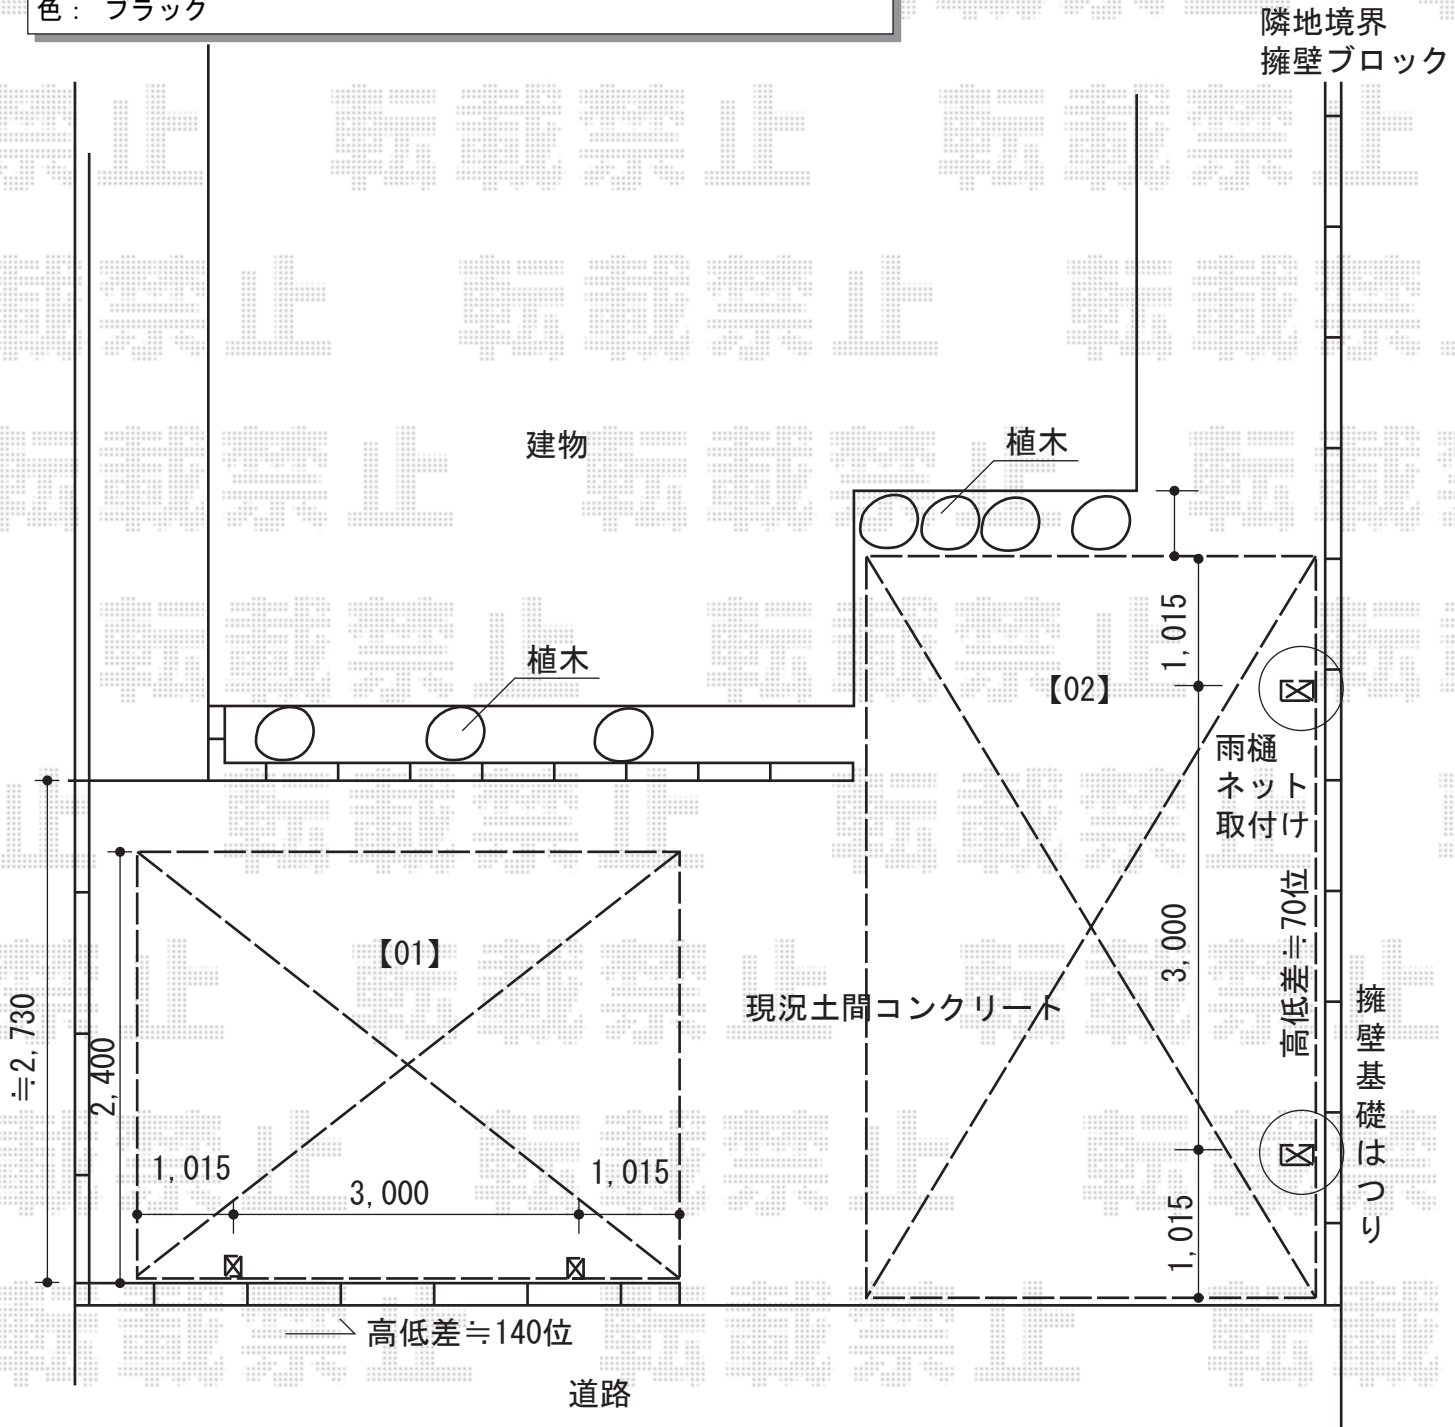

担当者	酒井
-----	----