


カーゲート 施工概略図

TOEX ワイドオーバードアS2型 手動式
本体 (W×H) = (3,850mm×1,000mm)
色：ナチュラルシルバーF
柱仕様：ハイルーフ柱仕様 (有効通過高2,150mm)
駆動：手動式
オプション：補助ロックセット

TOEX ワイドオーバードアS2型用開戸
扉1枚 (W×H) = (700mm×1,000mm)
色：ナチュラルシルバーF
開き：内開き・外観右吊り元

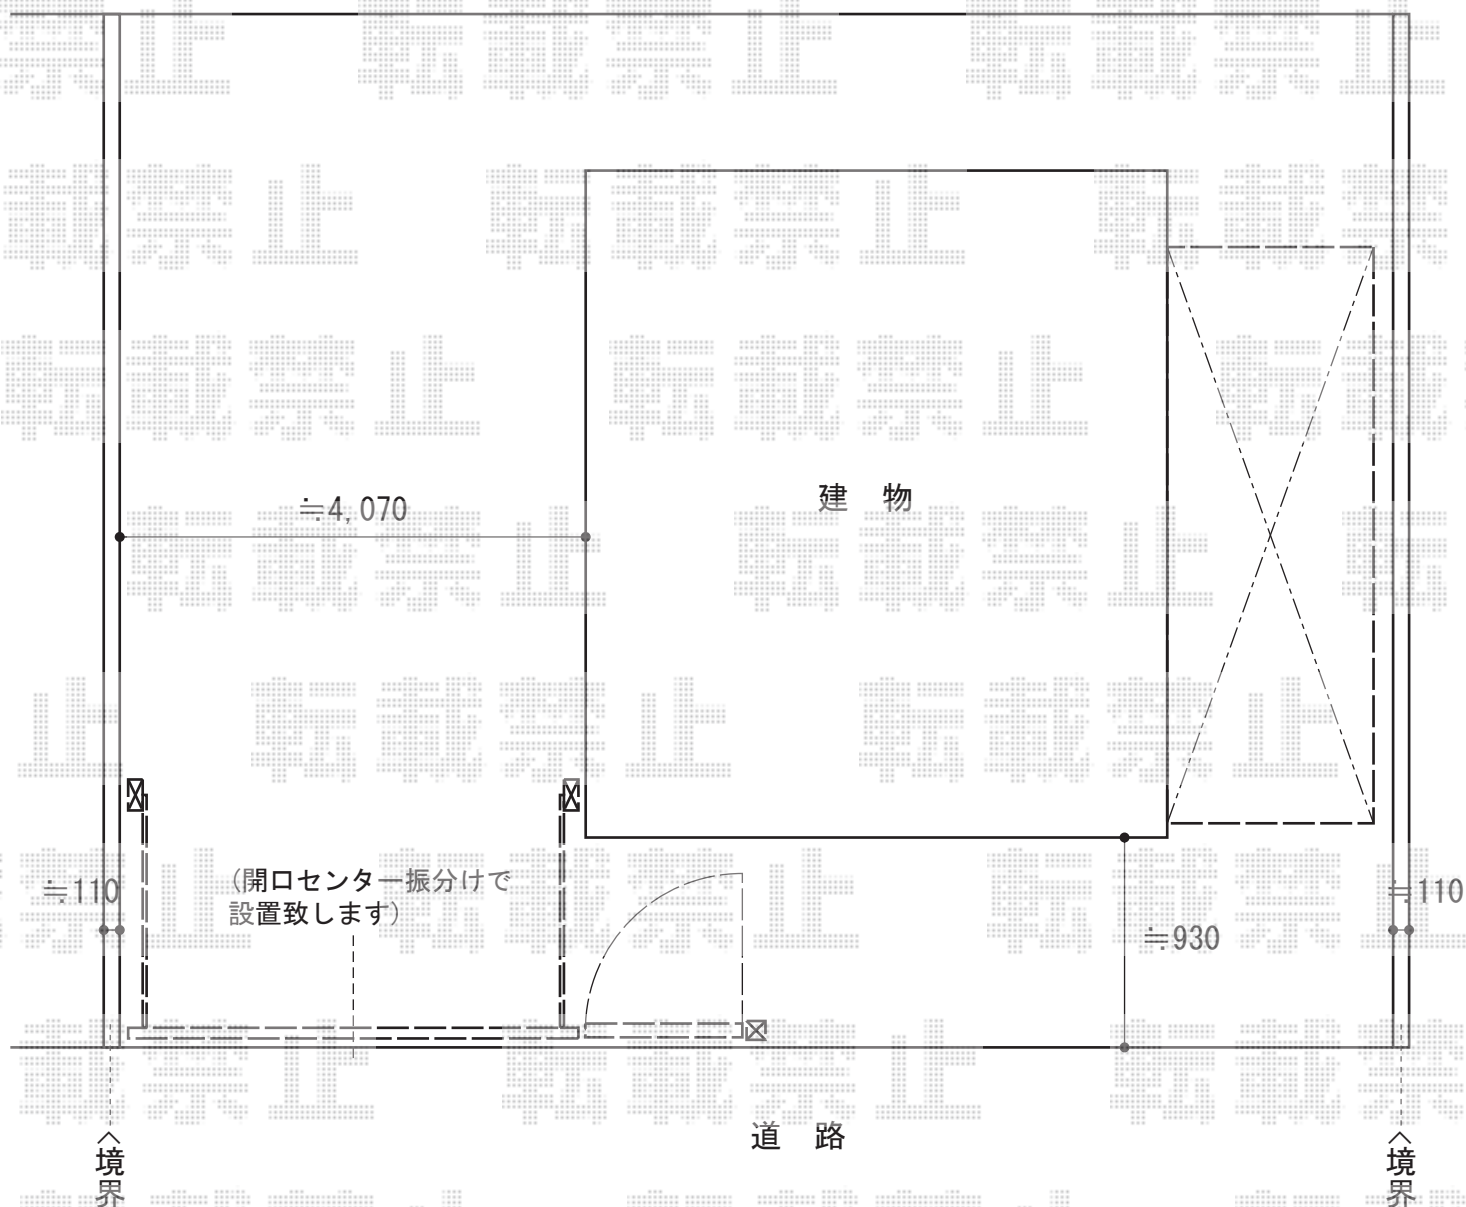

2014-3-217432

担当者

松保