


レイナポートグラン 積雪～20cm対応 施工概略図

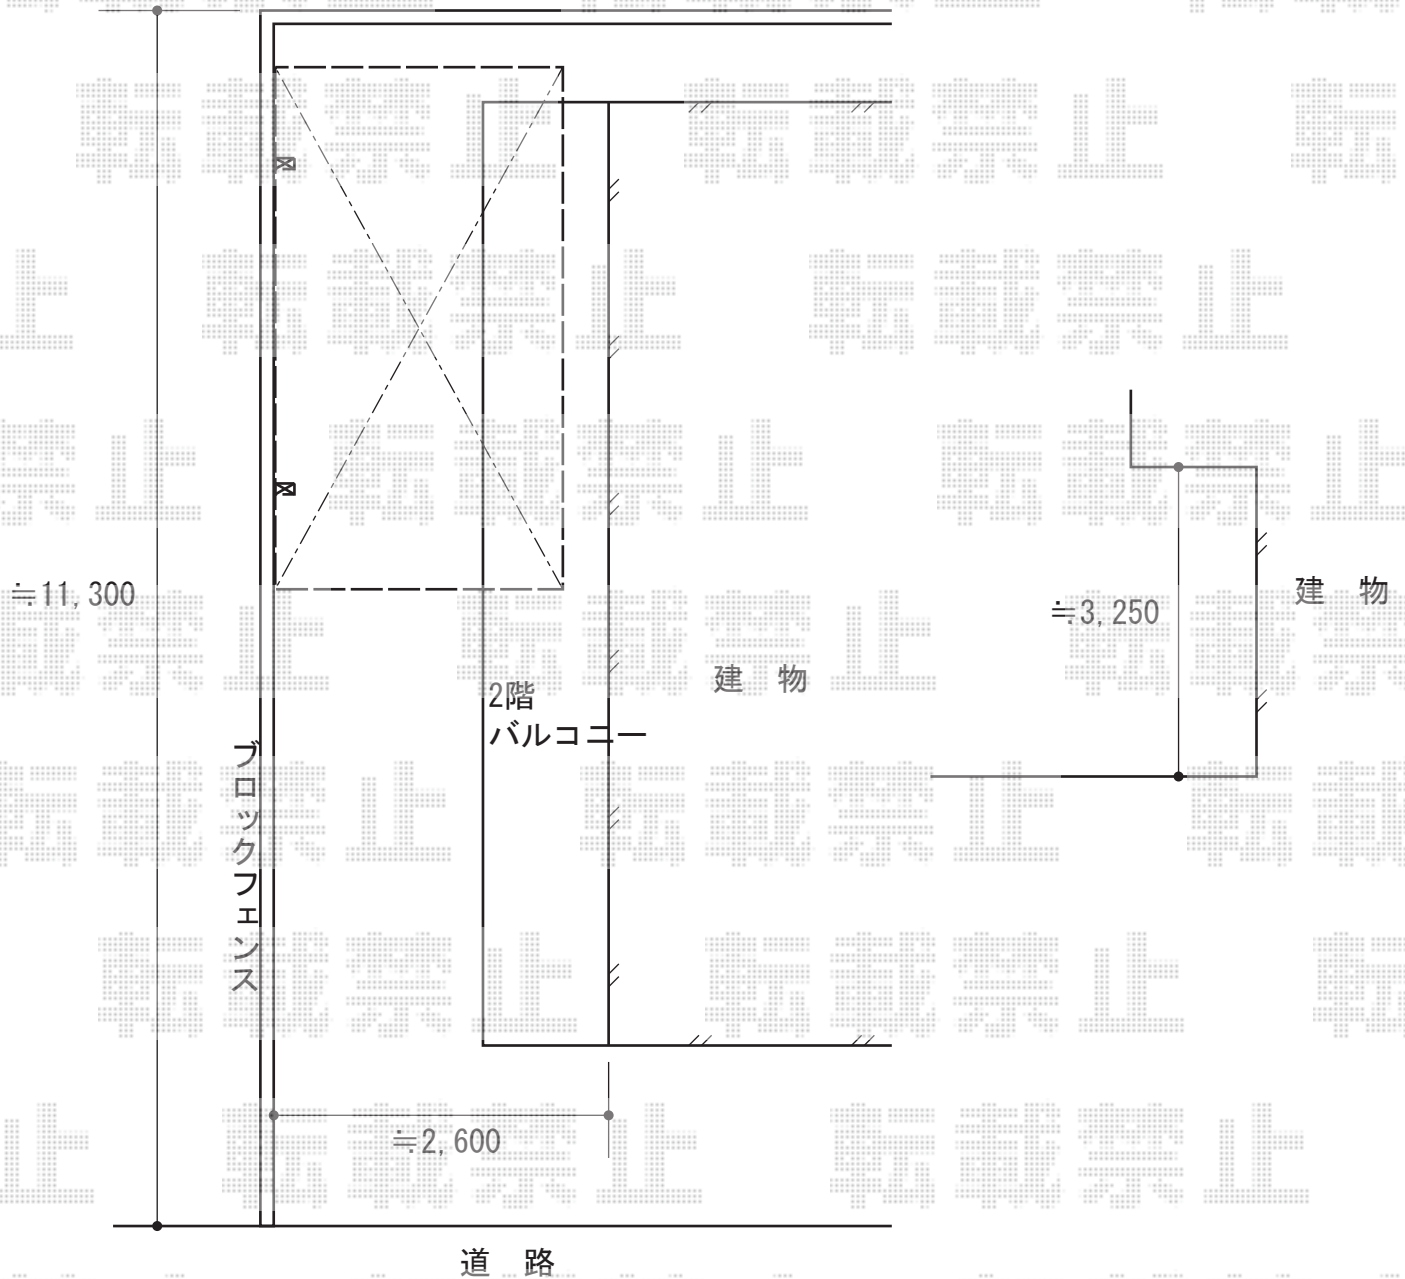

YKK AP レイナポートグラン 積雪～20cm対応
幅= 2,400mm
奥行= 5,052mm
色： プラチナステン
屋根材： 熱線遮断ポリカーボネート（アースブルーマット調）
柱仕様： ハイルフ柱仕様（有効高 約2,355mm）

YKK AP レイナポートグラン 着脱式サポート 標準・ハイルフ兼用 2本入り
色： プラチナステン
数量： 1セット

担当者

塚田