


カーポート 施工概略図

YKK AP レイナポートグラン 延長 積雪～20cm対応
 ①幅= 2,700mm
 奥行= 6,484mm
 色： ホワイト
 屋根材： ポリカーボネート（トーマイマット）
 柱仕様： ハイロング柱仕様（有効高 約2,800mm）

玄関

YKK AP レイナポートグラン 延長 積雪～20cm対応
 ②幅= 2,550mm
 奥行= 6,484mm
 色： ホワイト
 屋根材： ポリカーボネート（トーマイマット）
 柱仕様： ハイロング柱仕様（有効高 約2,800mm）

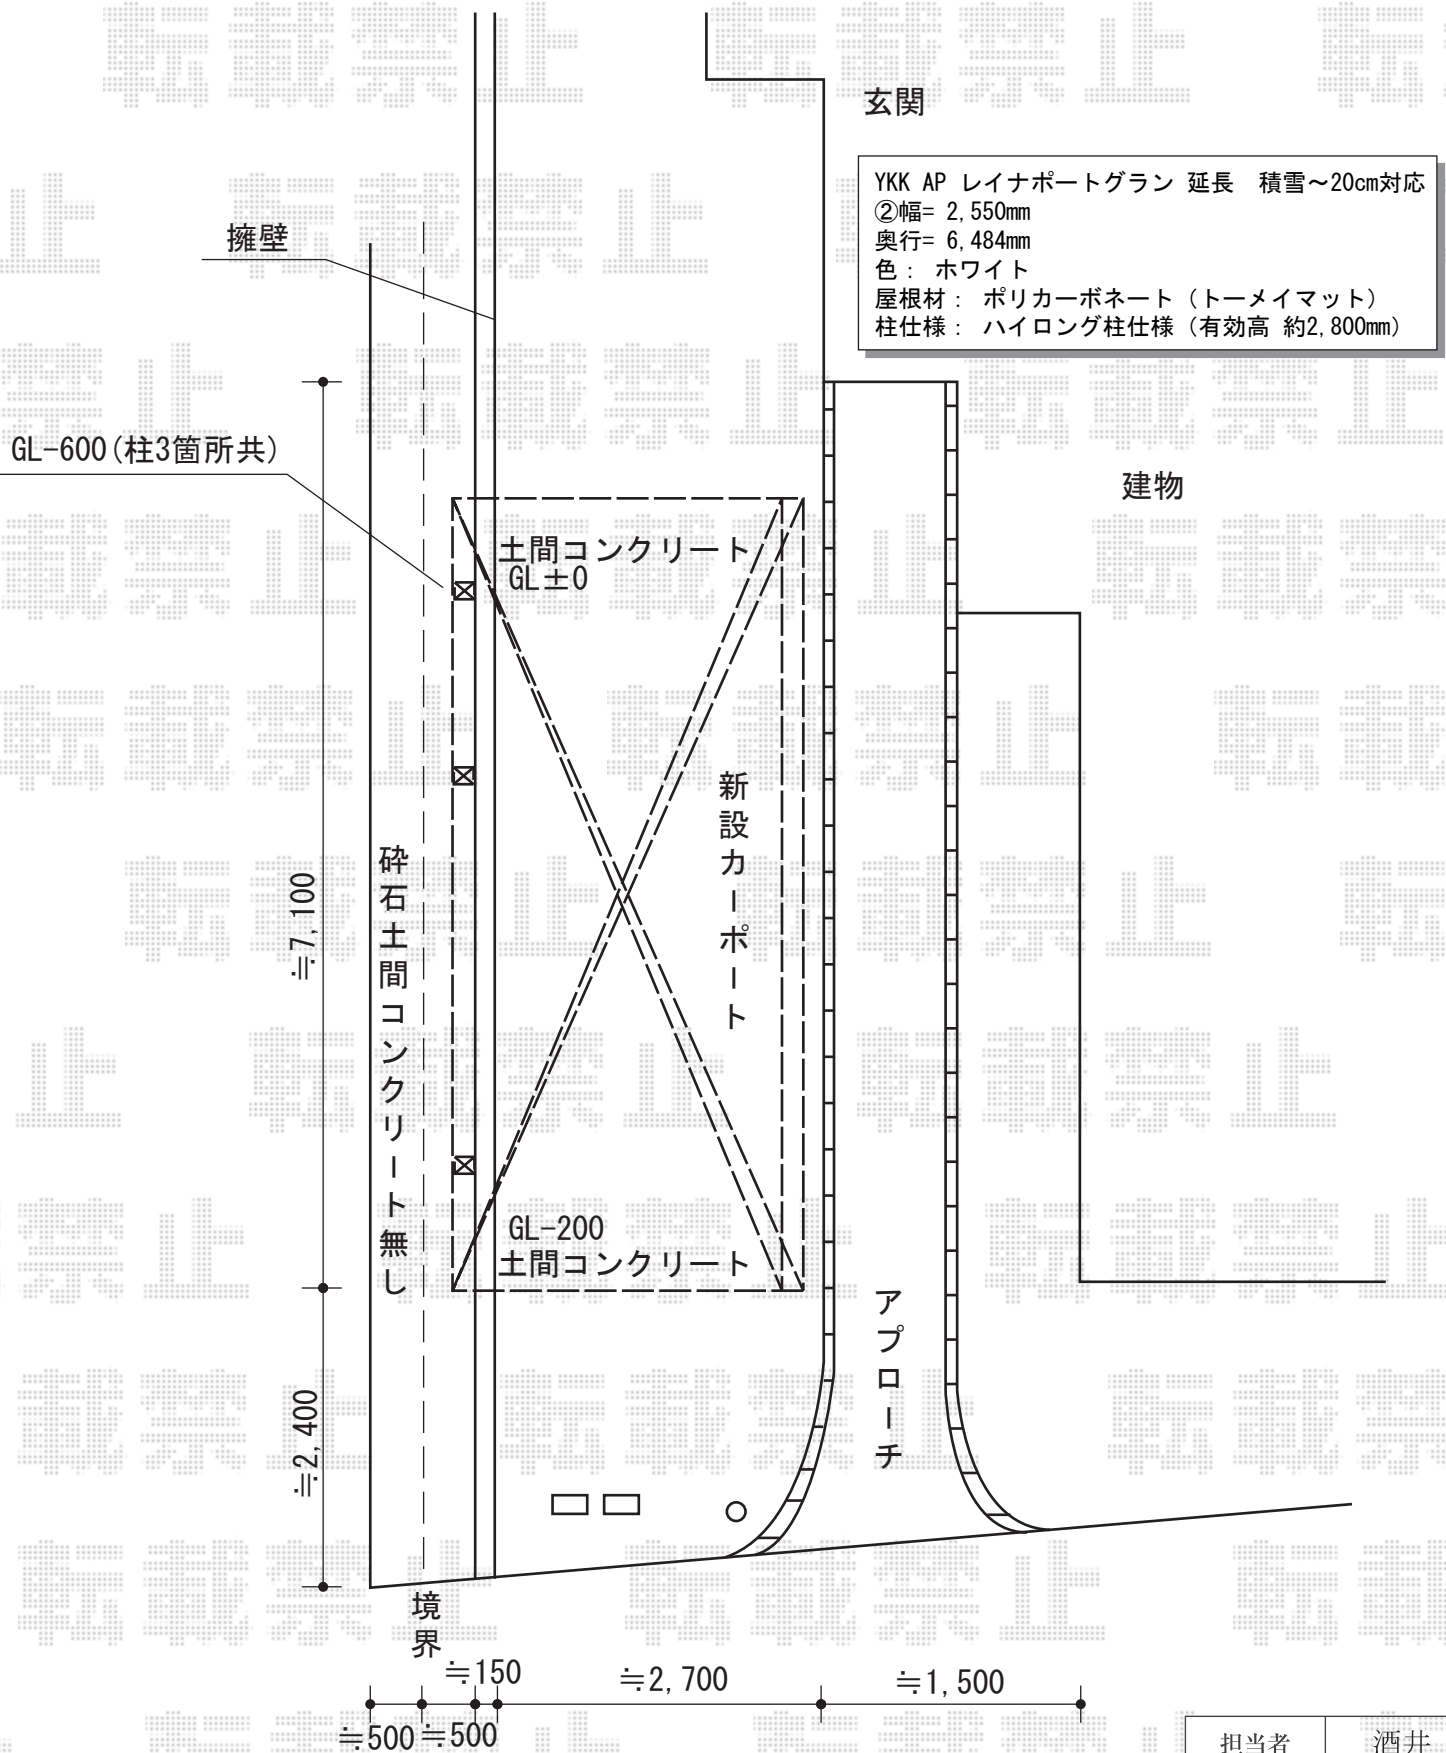

担当者

酒井