

カーポート 施工概略図

トステム カーブポートシグマIII 縦連棟 耐風圧強度仕様 積雪～30cm対応

幅= 2,701mm


奥行= 9,922mm

色：【仮】ブロンズ

屋根材：【仮】ポリカーボネート（ブルースモーク）

柱仕様：ロング柱23仕様（有効高 約2,300mm）

オプション：耐風圧強度仕様オプション一式（着脱式サポート・母屋補強材・屋根材ホルダー）

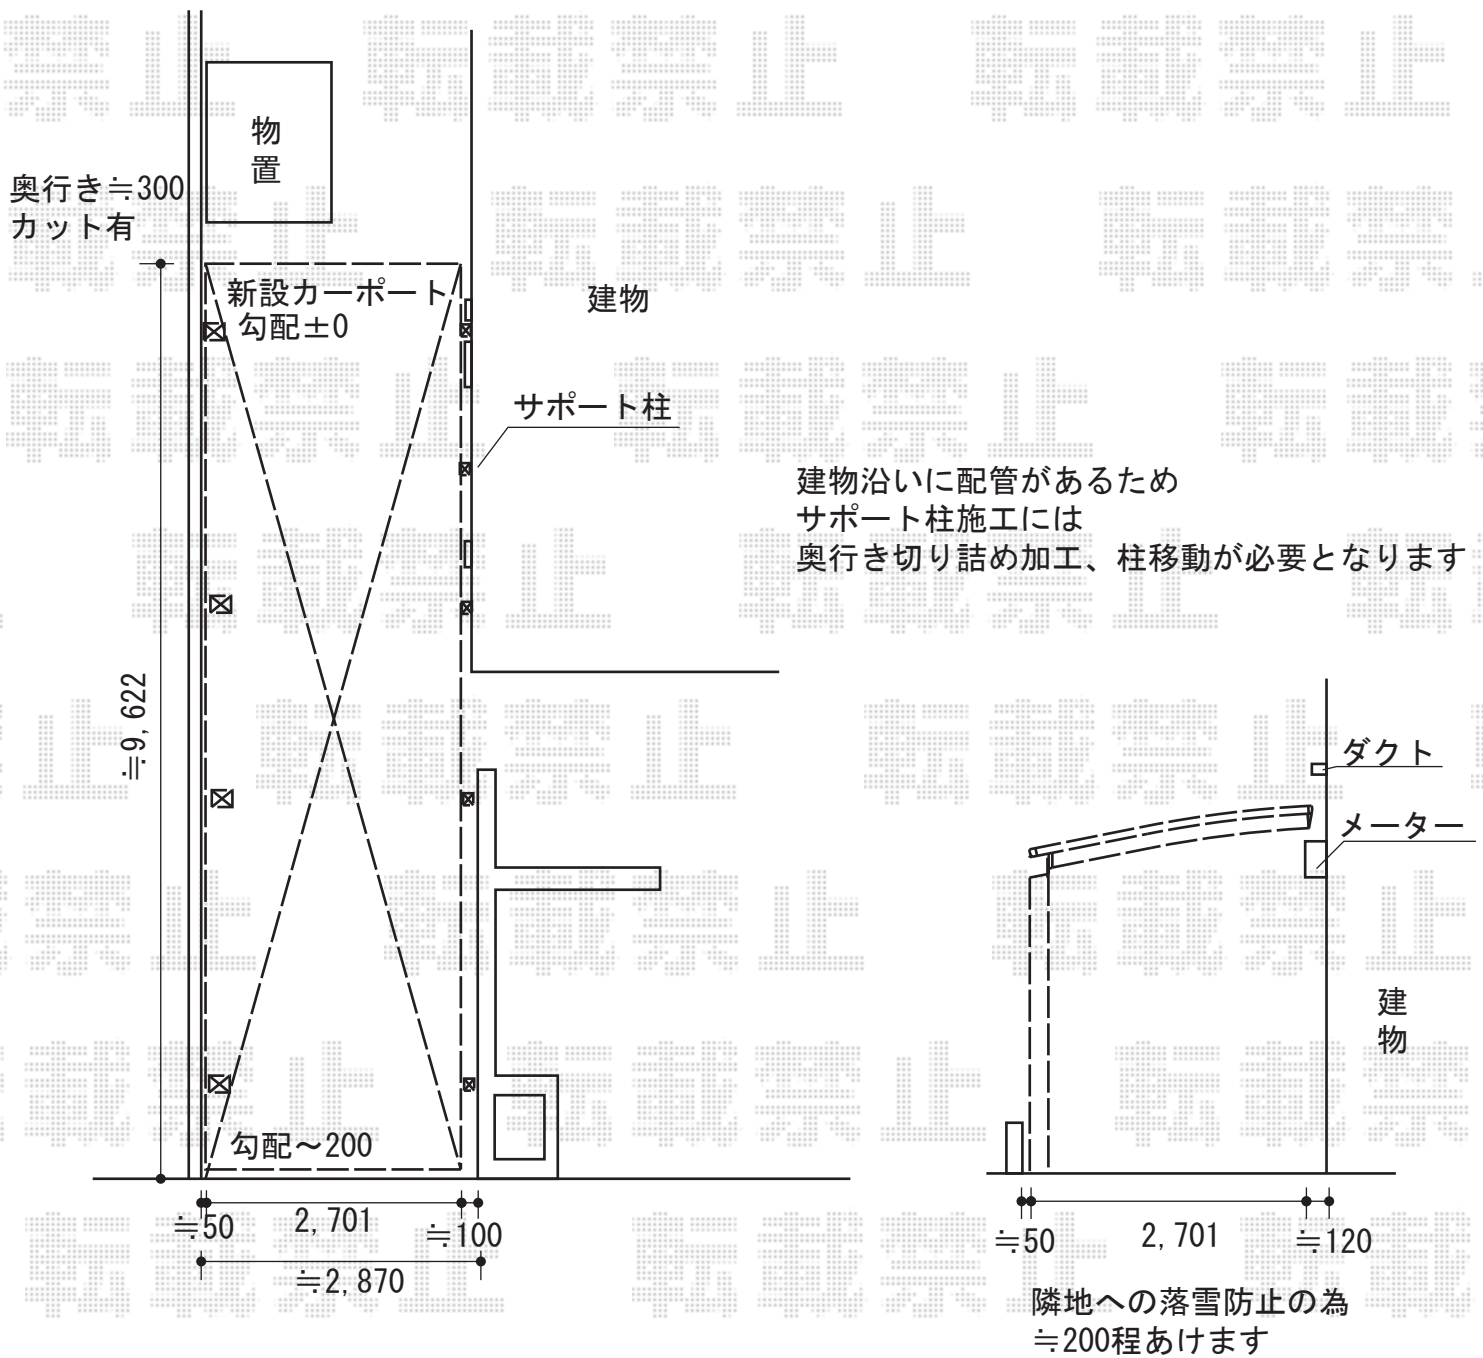

担当者	栢田
-----	----