


カーポート 施工概略図

トステム レグナスポートシグマIII 積雪~20cm対応  
幅= 2,693mm  
奥行= 4,982mm  
色: シャイングレー  
屋根材: ポリカーボネート (ブルースモーク)  
柱仕様: 標準柱仕様 (有効高 約1,800mm)

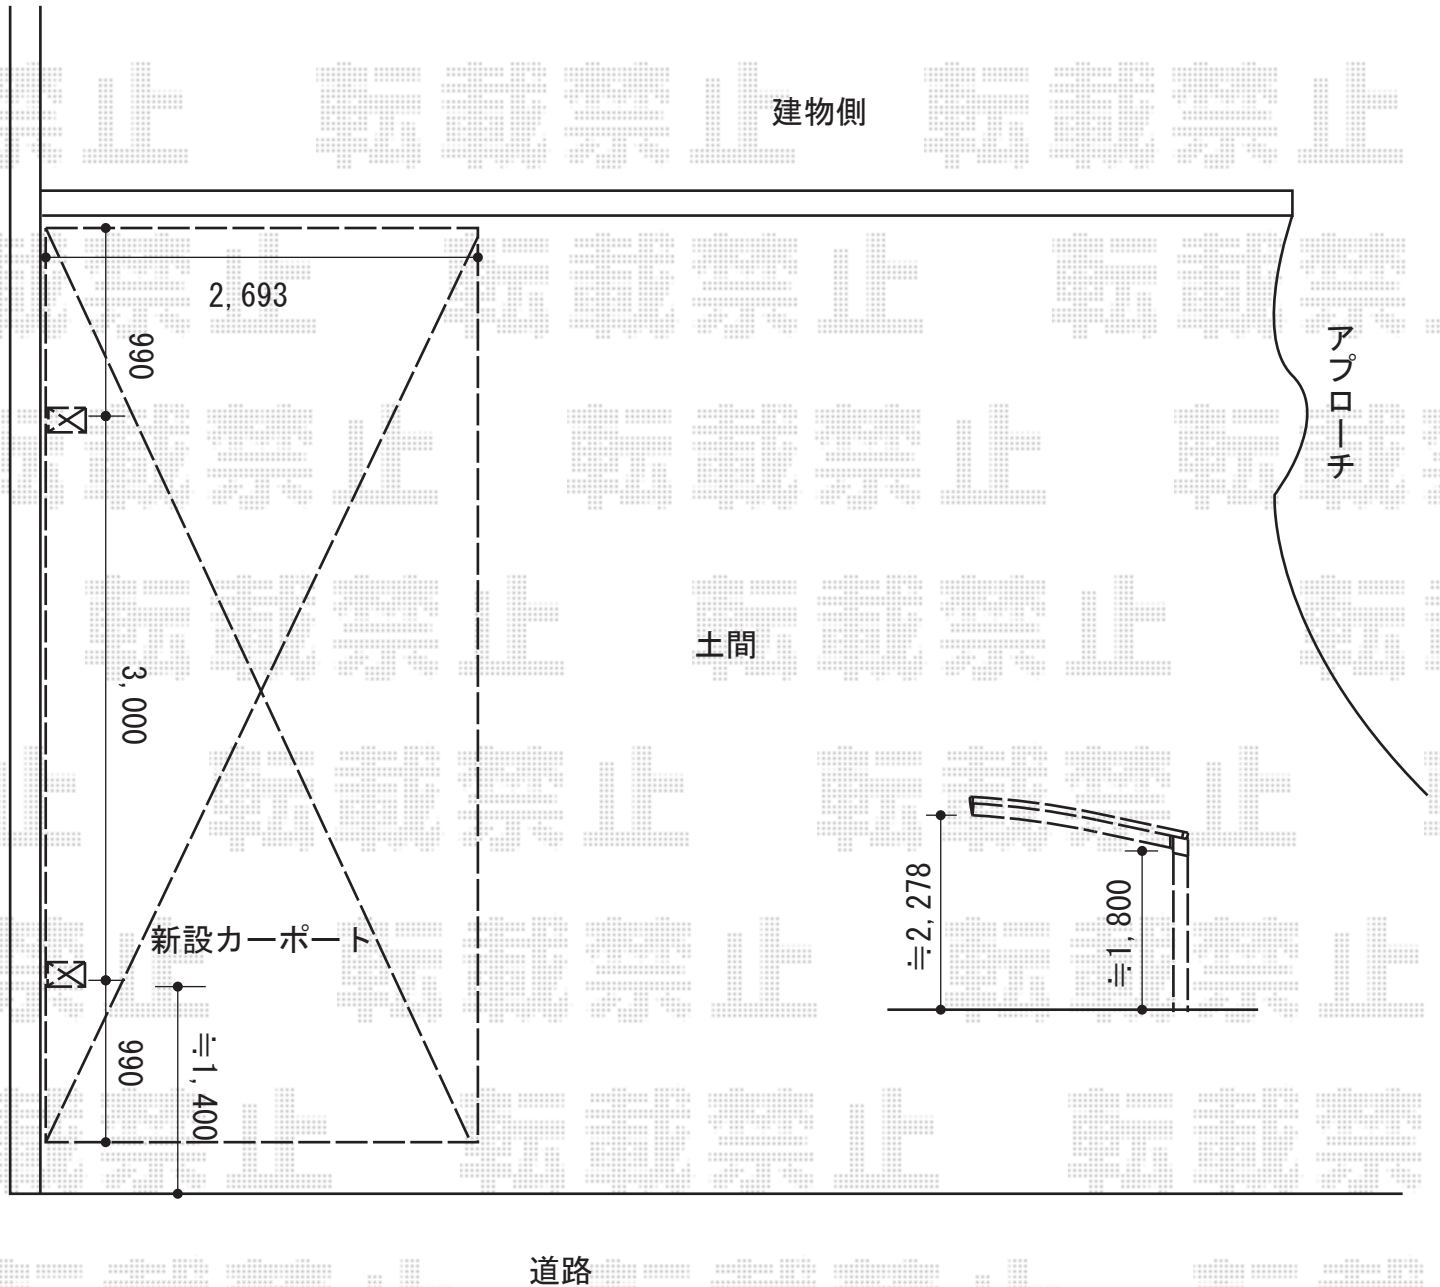

担当者

栢田