


カーゲート・門扉・フェンス 施工概略図

TOEX ライス門扉11型 片開き 柱使用
 扉1枚 (W×H) = (700mm×1,200mm)
 色: アイボリーホワイト
 錠: シリンダーRD錠
 開き: 内開き

TOEX アルシャインII MW型 Aタイプ センターレール片開き 210S
 開口幅=1,942mm
 全幅=2,058mm
 たたみ幅=413mm
 高さ=1,250mm
 色: アイボリーホワイト
 キャスター数: 2箇所
 落棒数: 2本

TOEX ライスフェンス11型 フリーポールタイプ
 本体1枚 (W×H) = (1,979.5×800mm) ×1枚
 端部キャップ: ×1
 端部カバー (切詰め用): T-8×1
 色: アイボリーホワイト

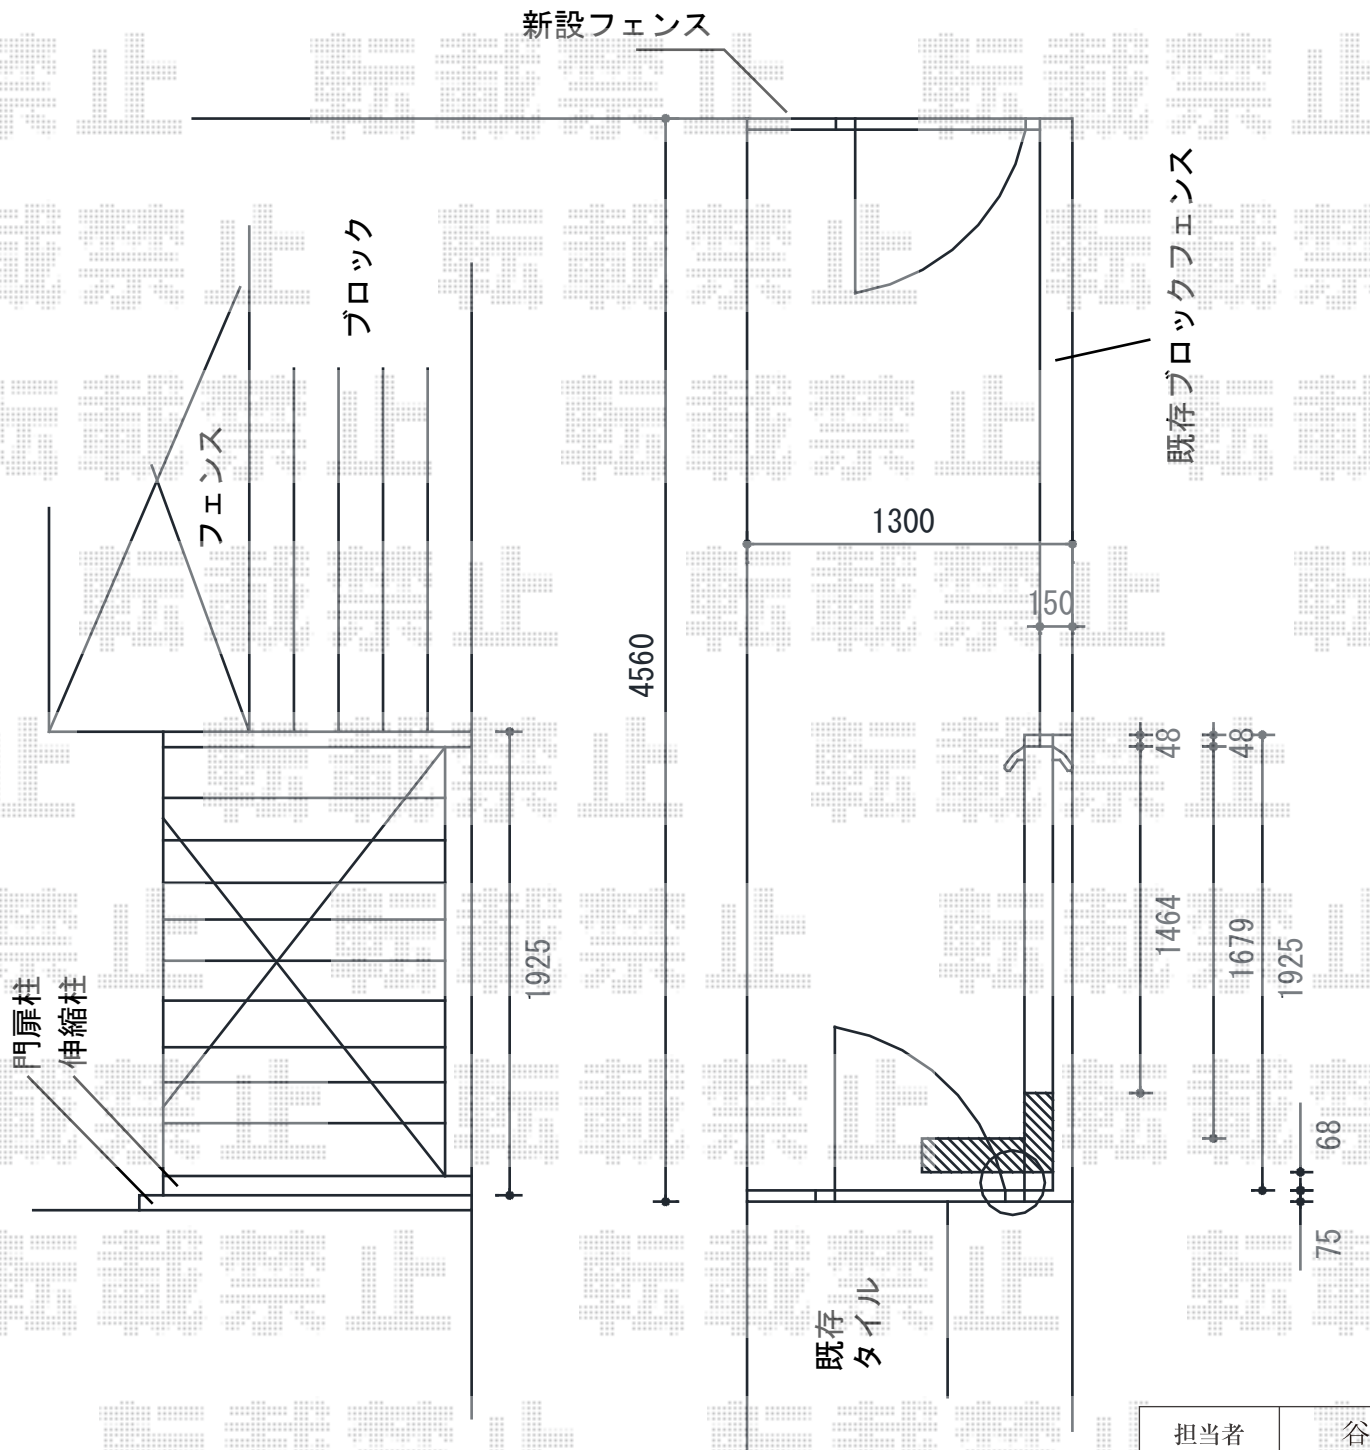

担当者	谷
-----	---