


エクステリア工事 施工概略図

YKK AP エクスラインフェンス8型 自由柱  
 本体1枚 (W×H) = (1,975mm×1,000mm) ×2枚  
 自立建て用2段支柱 : T190×4本  
 目隠しコーナー継手 : T100×1セット  
 エンドキャップ : 1セット  
 色 : プラチナステン

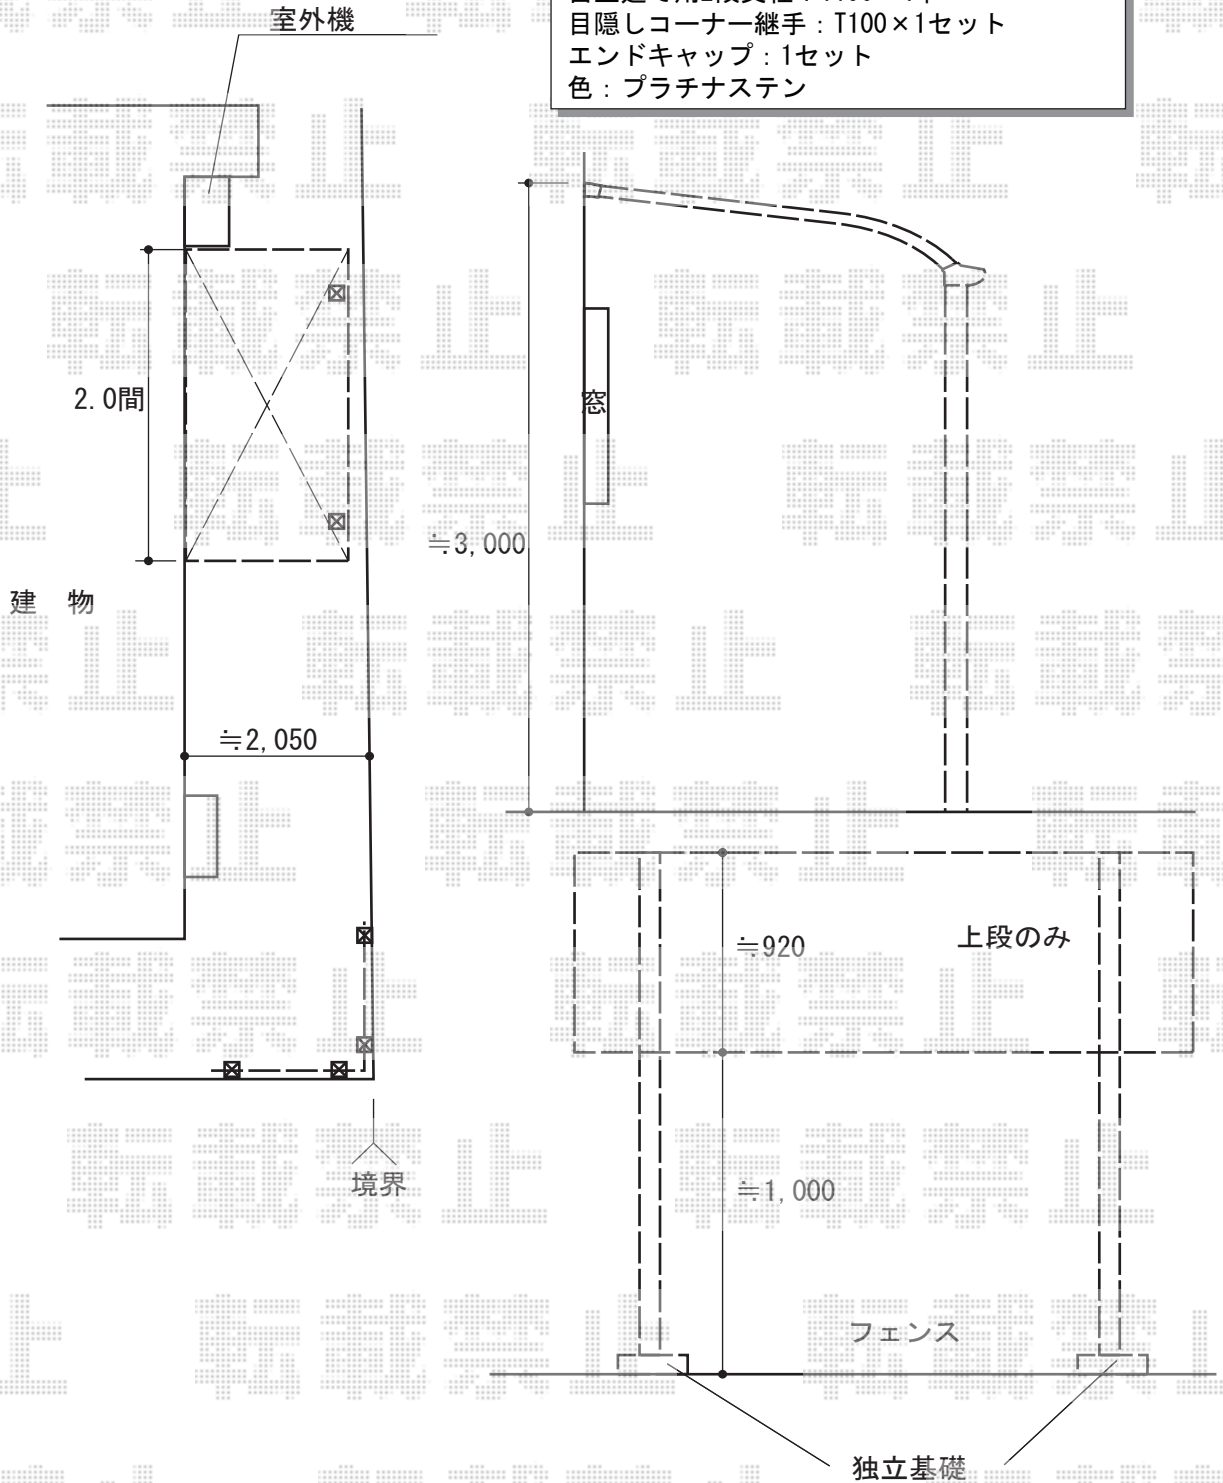

Value Select プレシオステラス R型 テラスタイプ 単体 積雪~20cm対応  
 間口=関東間2.0間 (柱芯々3,485mm 屋根幅3,670mm)  
 出幅=6尺 (1,770mm)  
 色 : ノーブルステン  
 屋根材 : ポリカーボネート (ガラスマット)  
 柱仕様 : 柱標準タイプ (柱2本)  
 施工方法 : 下止め仕様  
 追加部材 : 軽量鉄骨用部品 ×1セット

担当者	谷
-----	---