


# カーポート 施工概略図

トステム カーポートシグマIII Y合掌 積雪~20cm対応  
 幅=4,830mm  
 奥行=4,980mm  
 色：シャイングレー  
 屋根材：ガリレポリカ（クリアマット・すりガラス調）  
 柱仕様：標準柱仕様（有効高 約1,800mm）

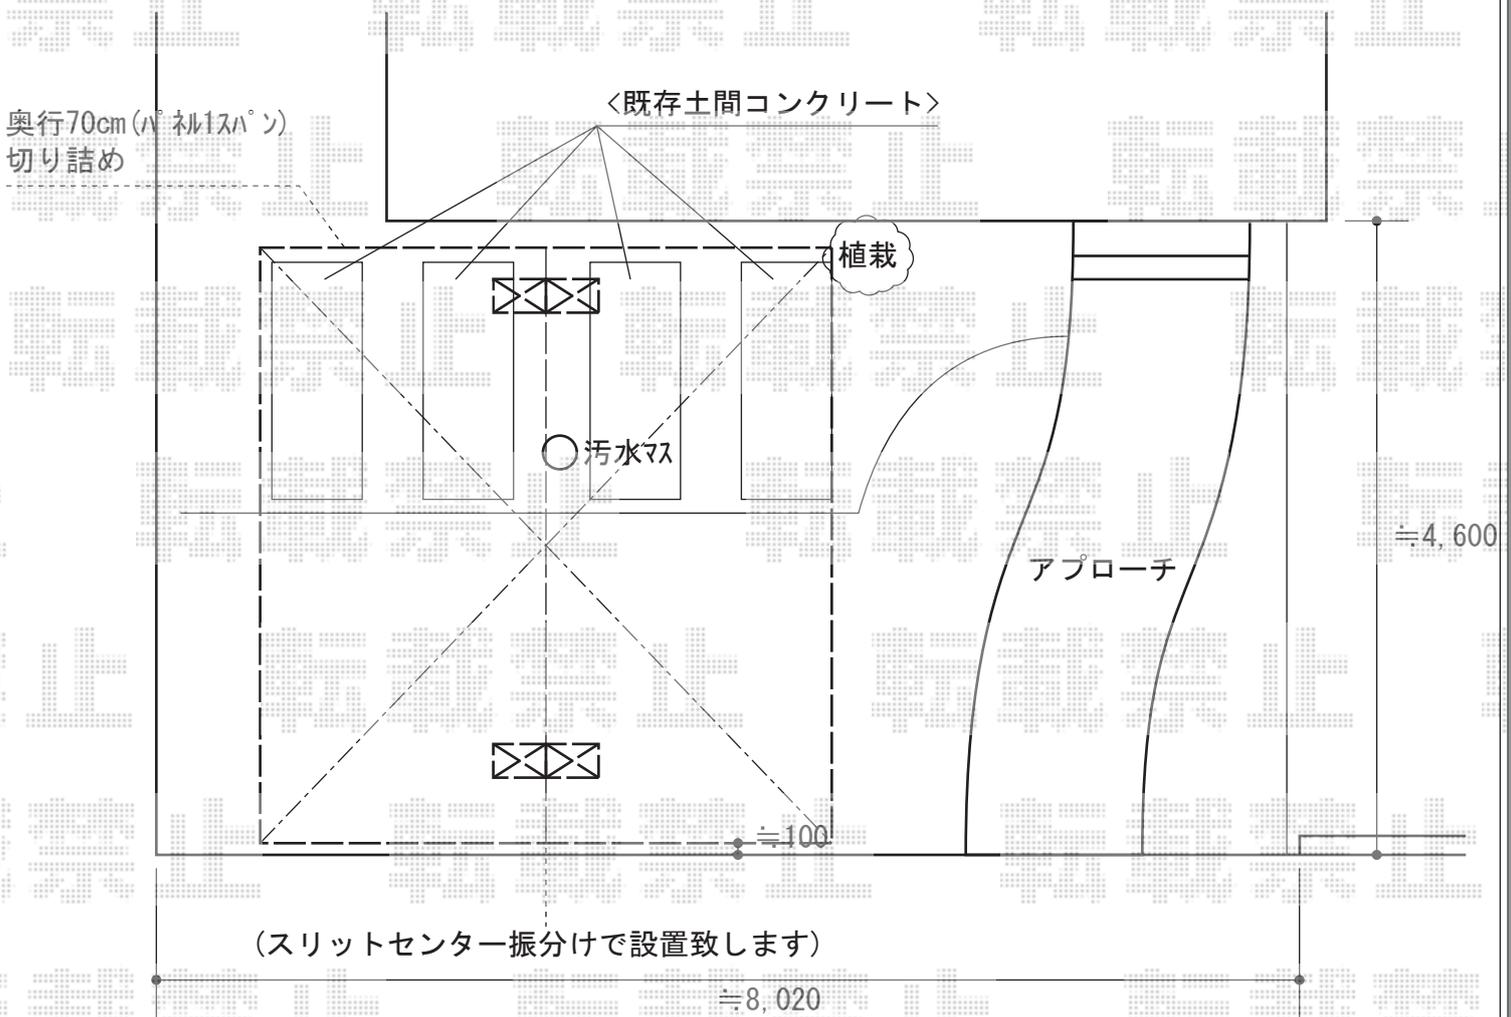

担当者

栢田