


門扉 施工概略図

TOEX シャレオR6型 両開き親子仕様 柱使用
扉1枚 (W×H) = (400・800×1,200mm)
色：マイルドブラック
錠：【仮】シリンダーRD錠
開き：内開き

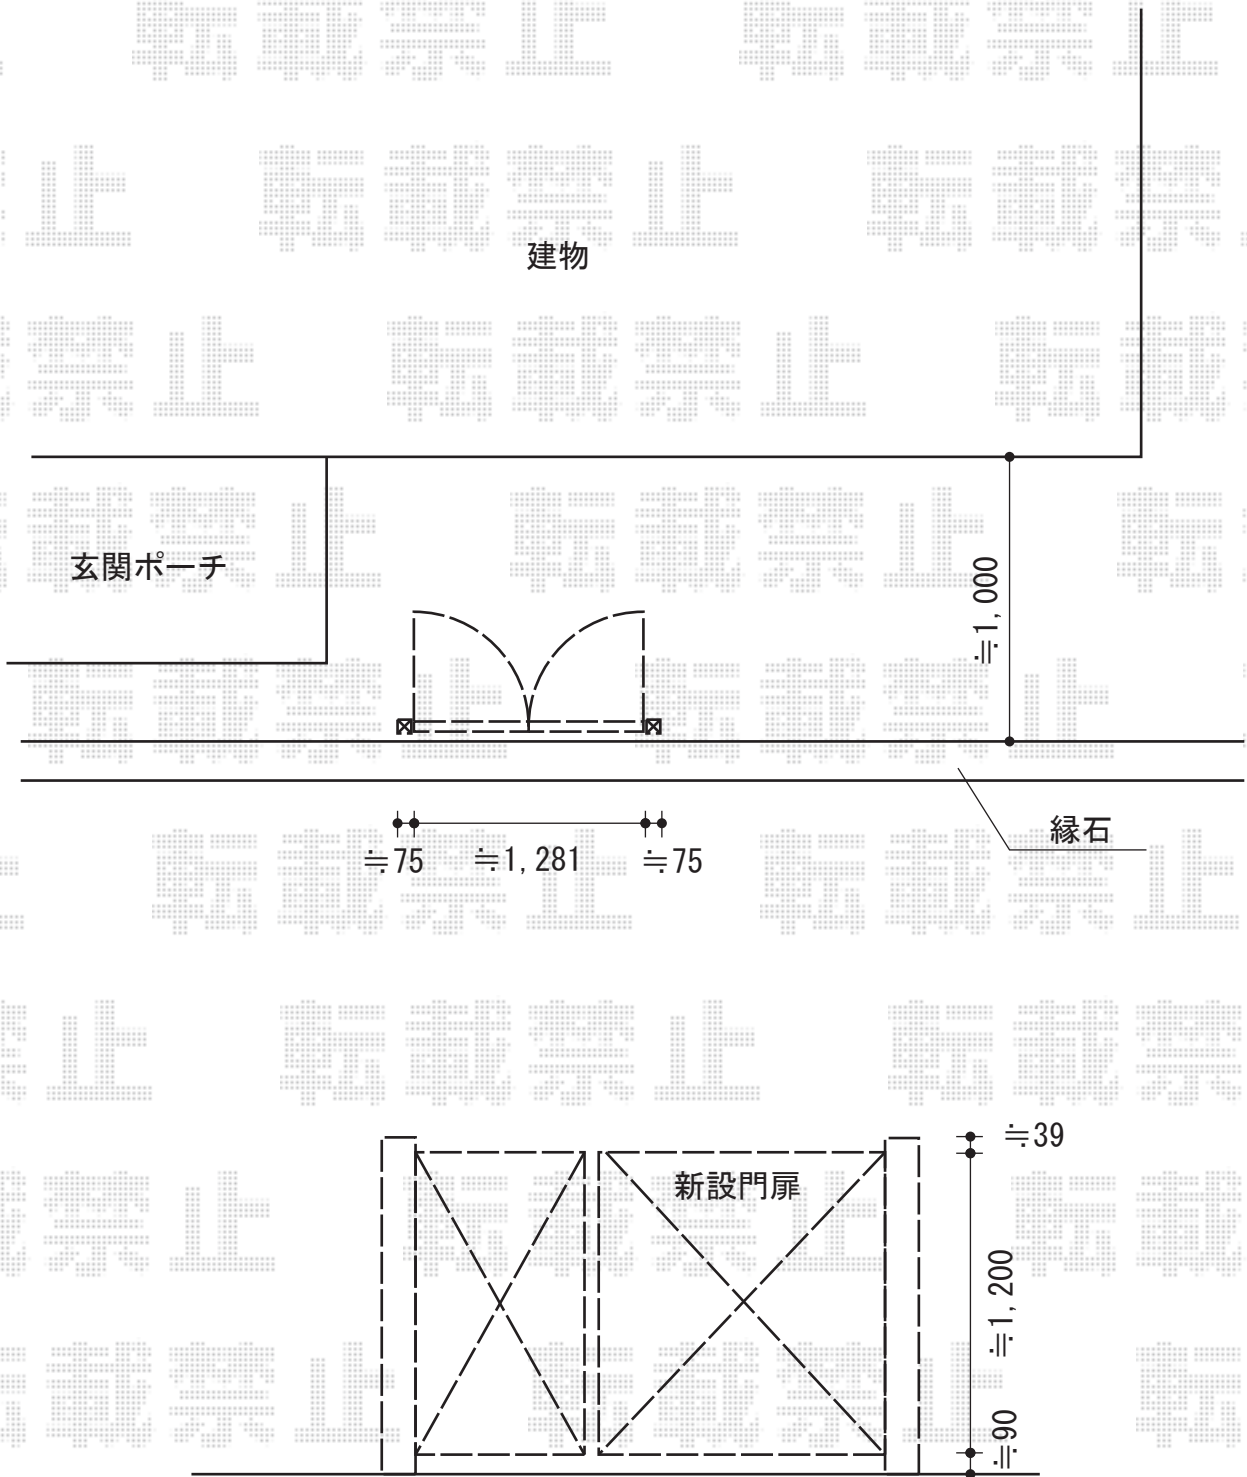

担当者

酒井