


# カーポート 施工概略図

YKK AP レイナポートグランZ 積雪~20cm対応  
 幅=2,400mm  
 奥行=5,052mm  
 色：カームブラック  
 屋根材：ポリカーボネート（アースブルー）  
 柱仕様：ハイルーフ柱仕様（有効高 約2,350mm）

YKK AP レイナポートグランZ 着脱式サポート柱 標準・ハイルーフ兼用 2本入り  
 色：カームブラック  
 数量：1セット

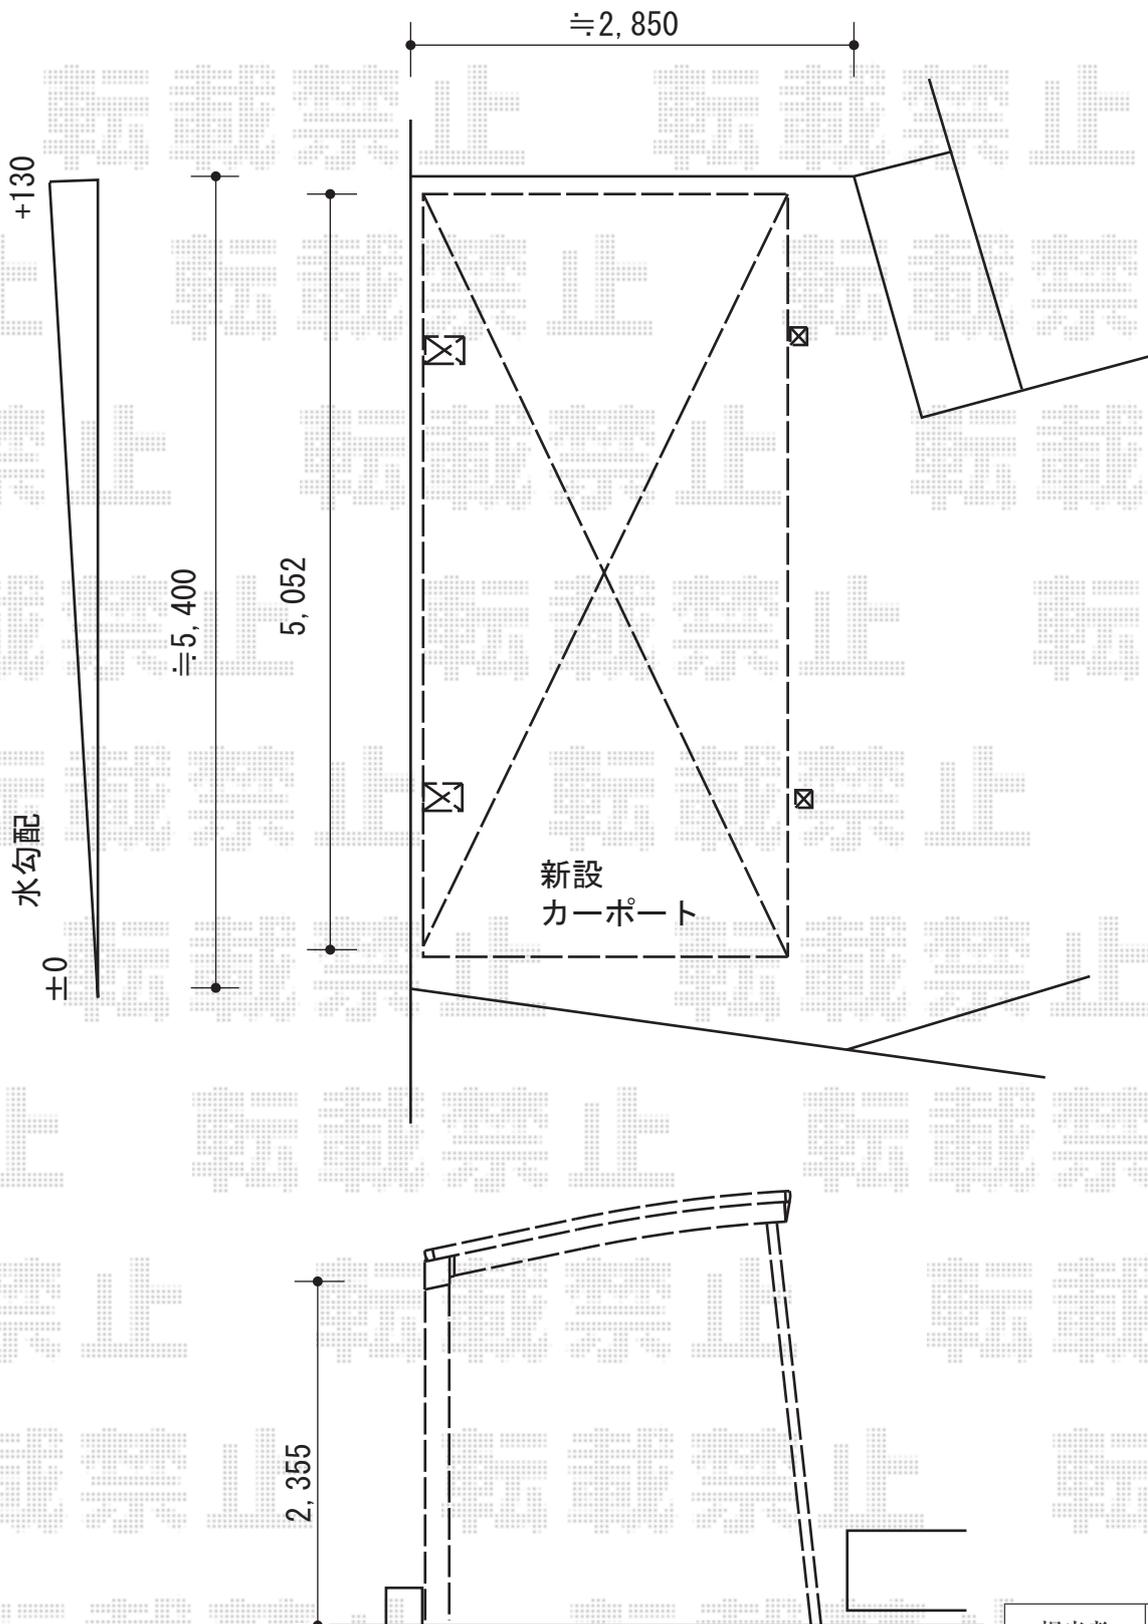

担当者	栢田
-----	----