


カーポート 施工概略図

トステム テールポートシグマIII 縦連棟 積雪~20cm対応
 幅= 3,000mm
 奥行= 9,922mm
 色: シャイングレー
 屋根材: ポリカーボネート (ブルースモーク)
 柱仕様: ロング柱23仕様 (有効高 約2,300mm)

トステム テールポートシグマIII 着脱式サポート柱 ロング柱23 1本入り
 色: シャイングレー
 数量: 2セット

トステム カーブポートシグマIII 縦連棟 積雪~20cm対応
 幅= 3,000mm
 奥行= 9,922mm
 色: シャイングレー
 屋根材: ポリカーボネート (ブルースモーク)
 柱仕様: ロング柱23仕様 (有効高 約2,300mm)

トステム カーブポートシグマIII 縦連棟 着脱式サポート柱 ハイルフ兼用 2本入り
 色: シャイングレー
 数量: 2セット

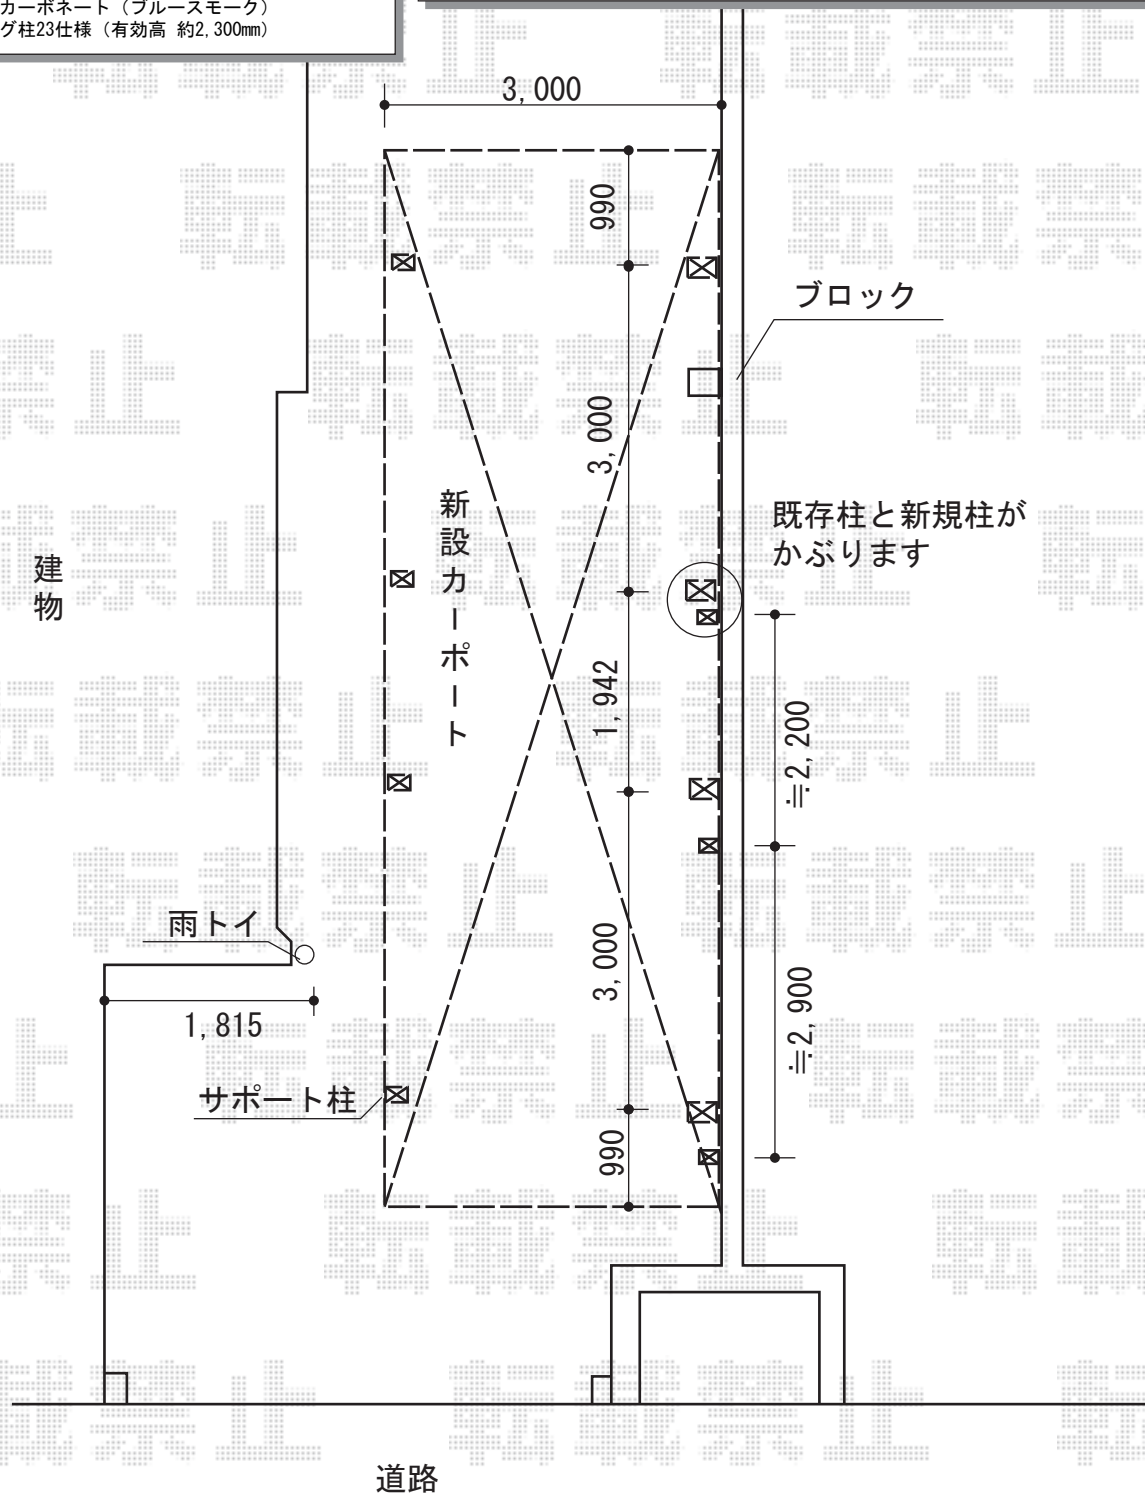

担当者	栢田
-----	----