


エクステリア工事 施工概略図

新規フェンス同士の連結は致しません

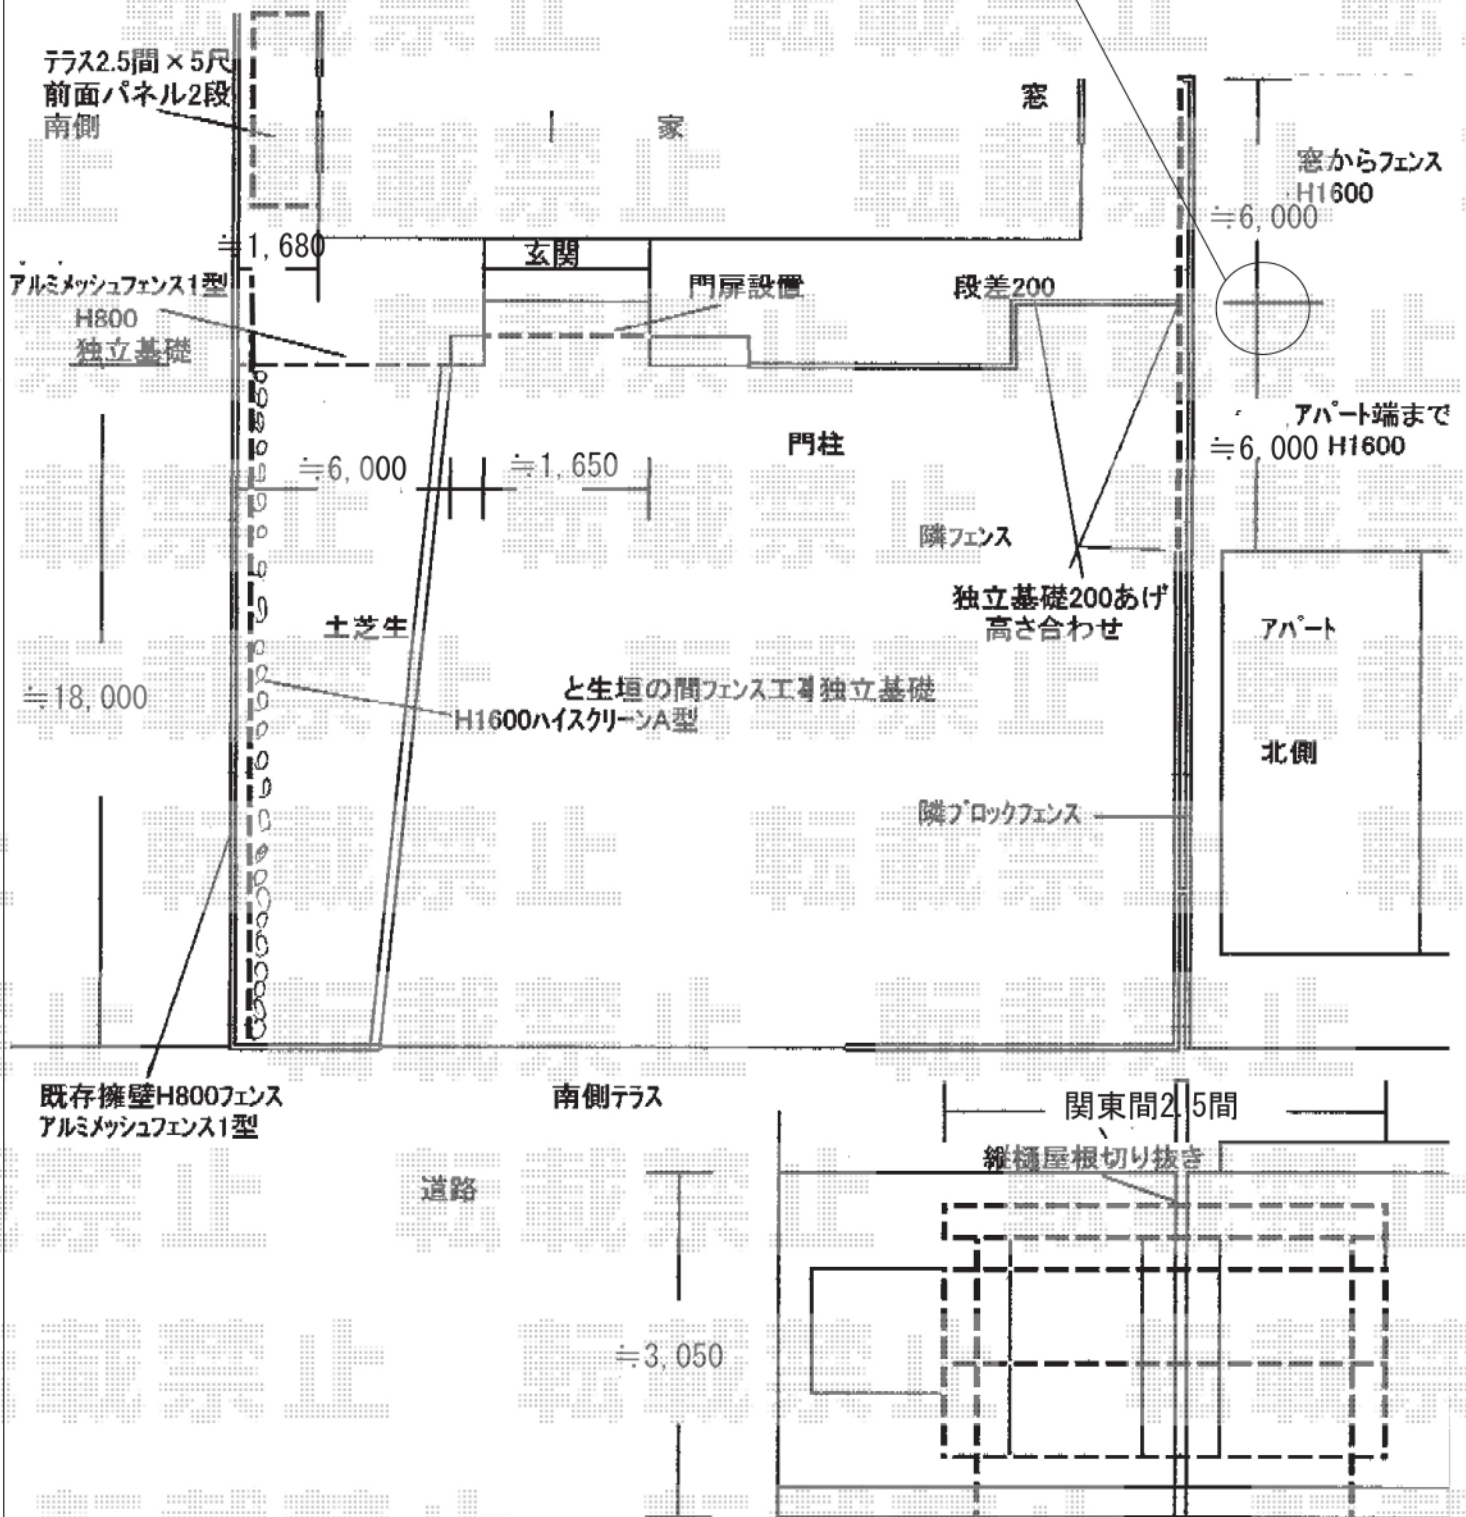

担当者

伏見