


カーポート 施工概略図

【お見積り1】

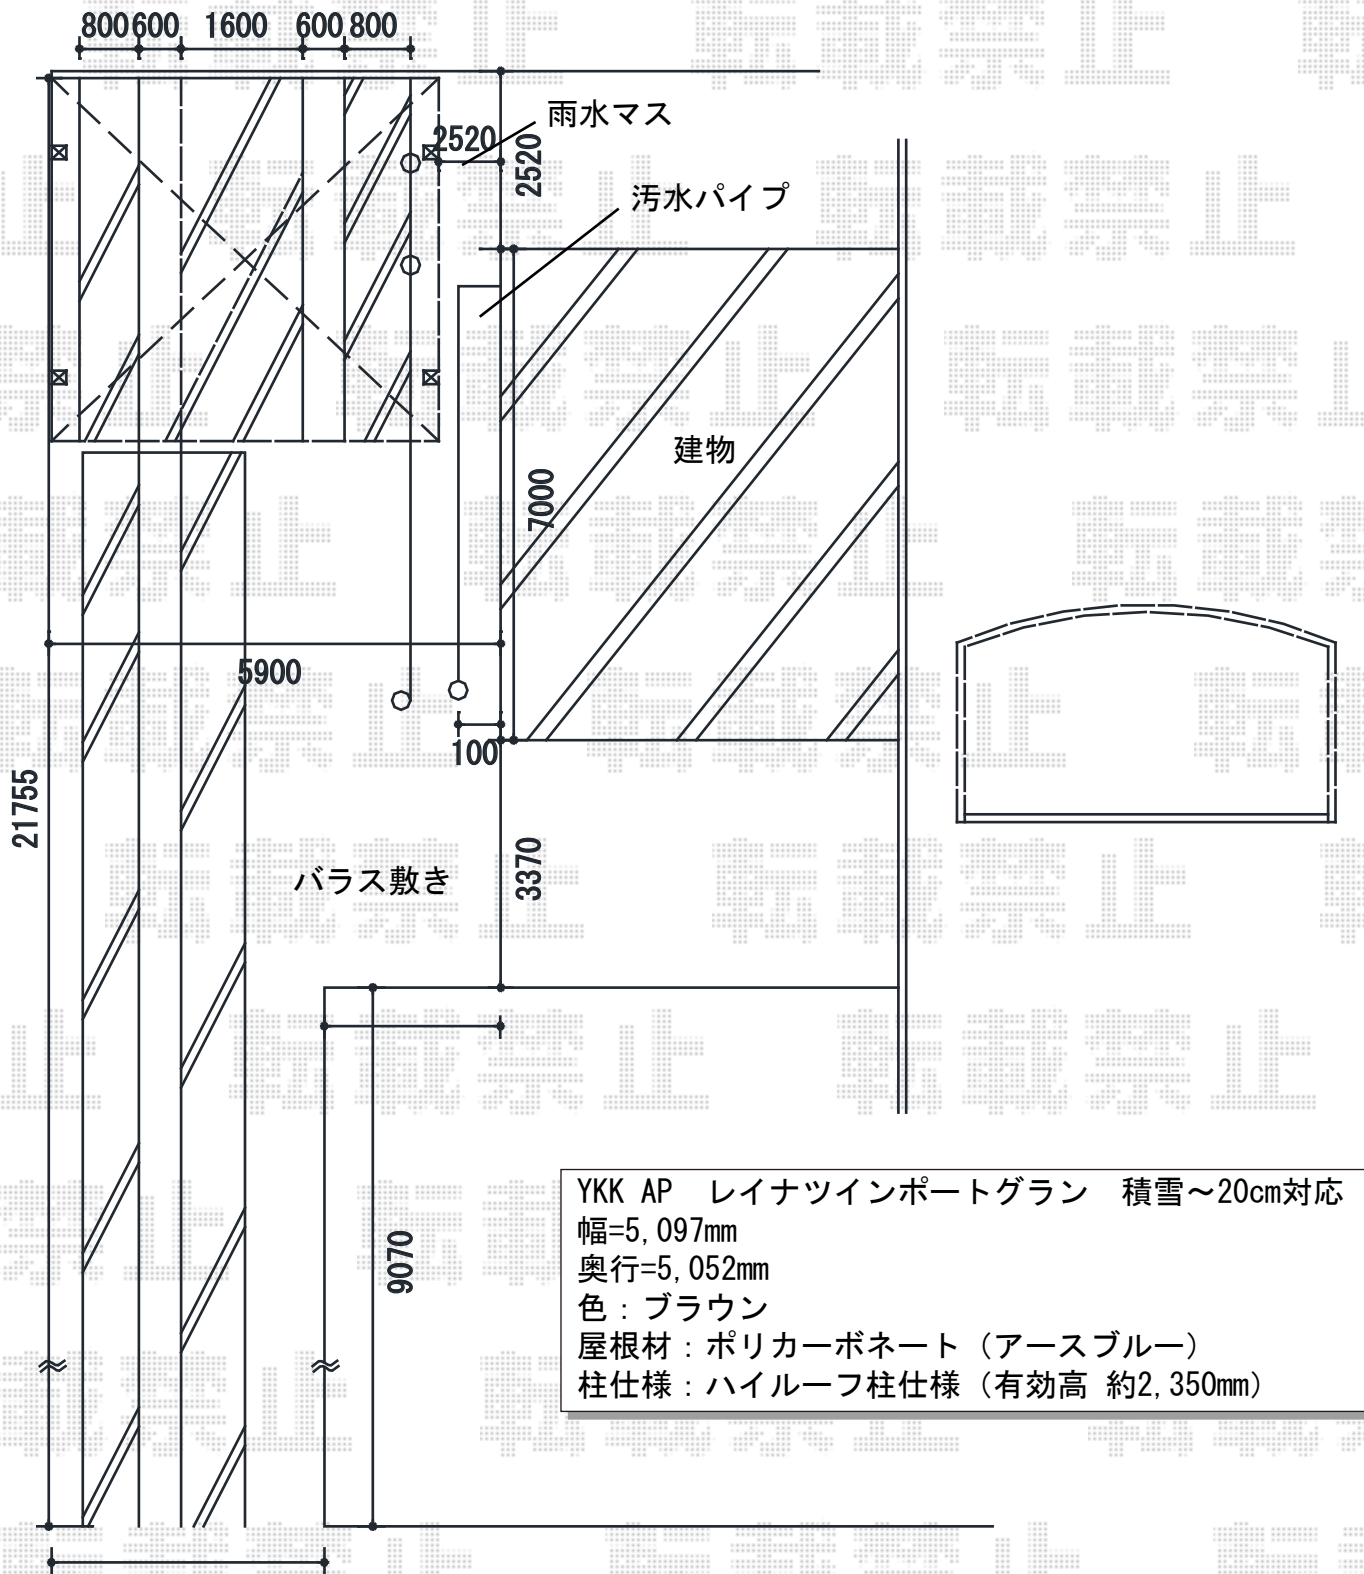

YKK AP レイナツインポートグラン 積雪~20cm対応
 幅=5,097mm
 奥行=5,052mm
 色 : ブラウン
 屋根材 : ポリカーボネート (アースブルー)
 柱仕様 : ハイルフ柱仕様 (有効高 約2,350mm)

担当者	酒井
-----	----