


バルコニー屋根 施工概略図

トステム ライザーテラスII F型 屋根タイプ 単体 積雪~20cm対応
 間口= 関東間1.5間 (柱芯々2,530mm 屋根幅2,750mm)
 出幅= 6尺 (1,785mm) 色: シヤイングレー
 屋根材: ポリカーポネート (クリアマット・すりガラス調)
 柱仕様: 出幅自在桁タイプ (柱2本) 施工方法: 下止め仕様
 柱固定部品仕様: 中間用×2
 オプション: 吊り下げ物干し 標準 2本入

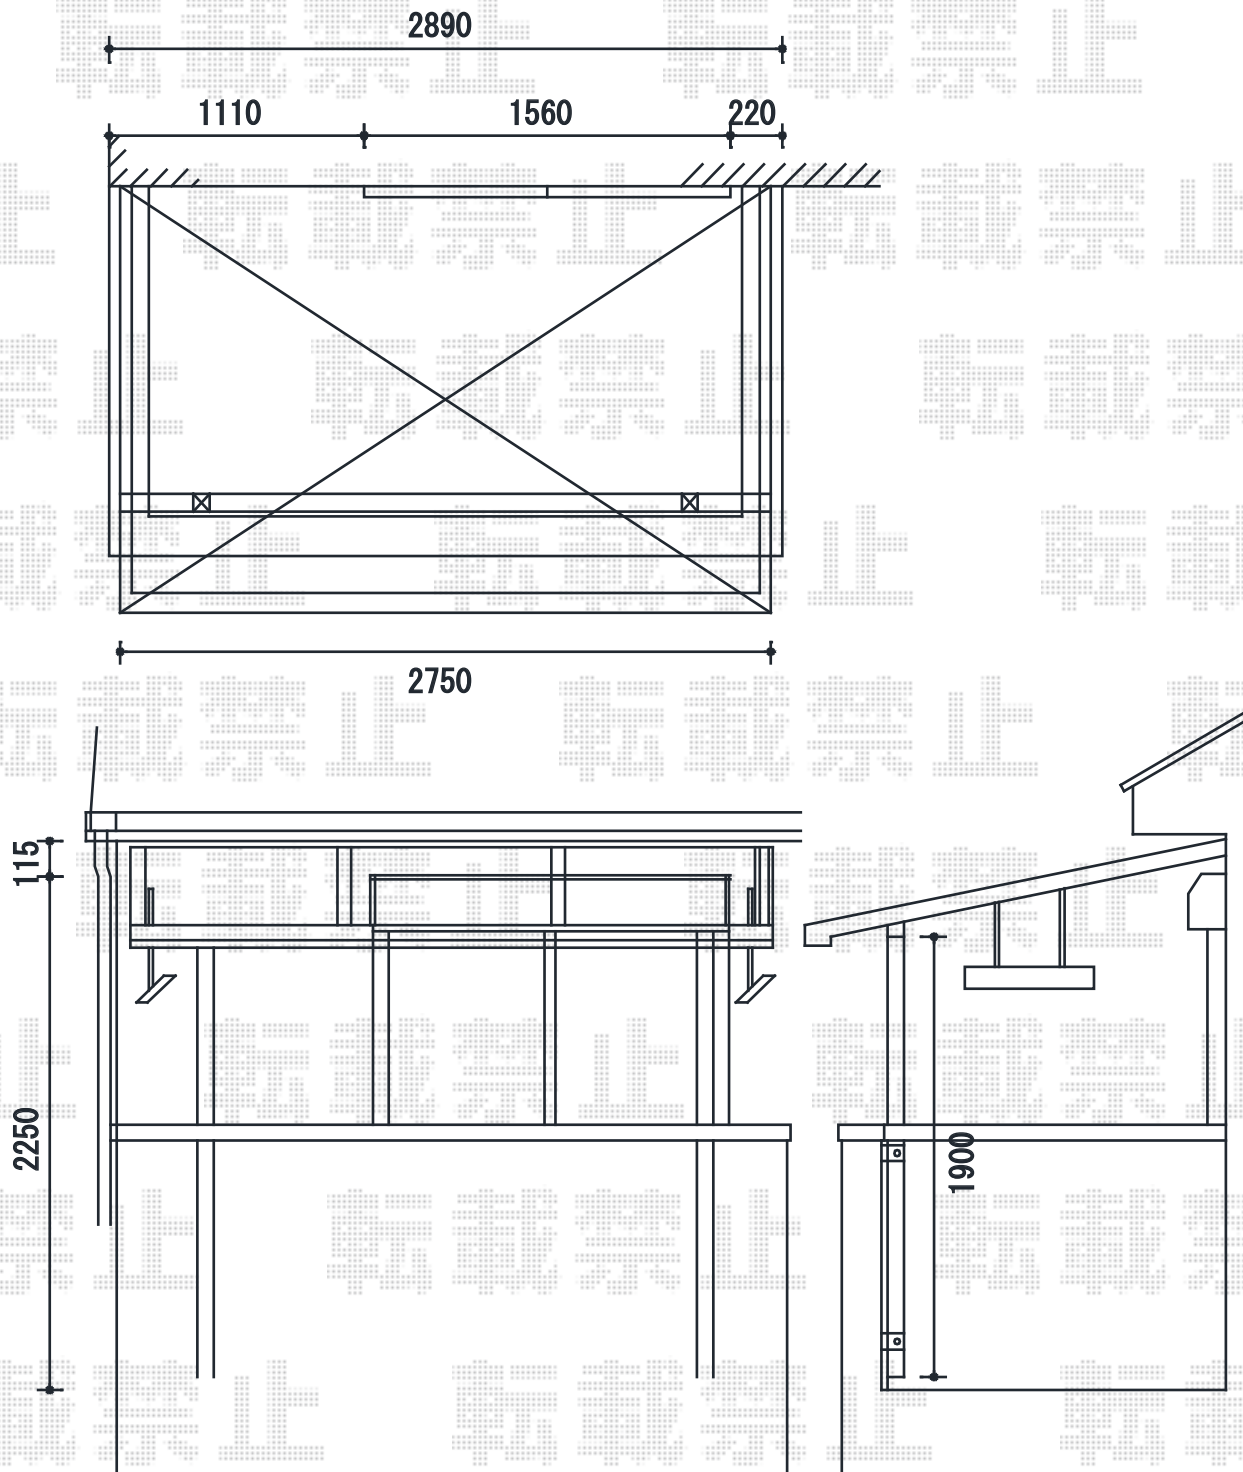

担当者	竹下
-----	----