


アーキデュオ ワイド 積雪～20cm対応 施工概略図

TOEX アーキデュオ ワイド 積雪～20cm対応
 幅=5,441mm
 奥行=5,019mm
 色：ナチュラルシルバー
 屋根材：ポリカーボネート（クリアマット・すりガラス調）
 柱仕様：標準柱仕様（有効高 約2,250mm）

TOEX アーキデュオ ワイド 縦樋カバー 2本入
 色：ナチュラルシルバー
 数量：1セット

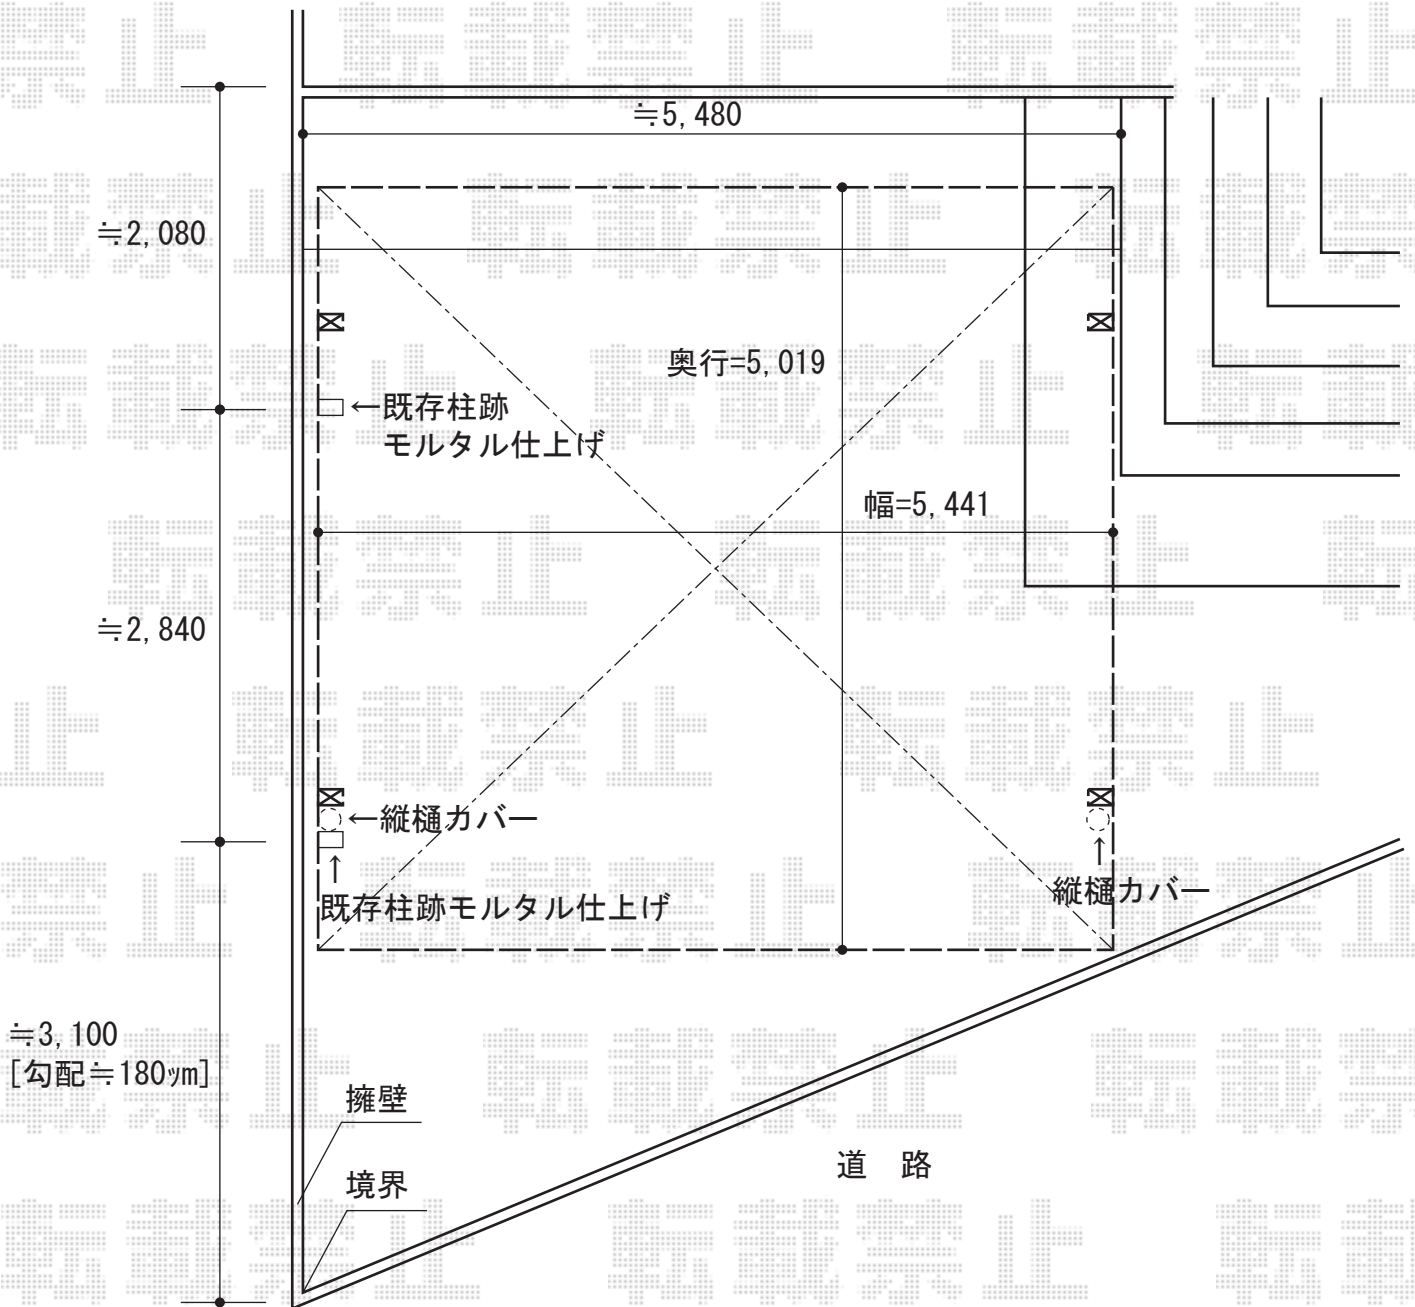

担当者	塚田
-----	----