


カーポート 施工概略図

トステム 【ご提案】テールポートシグマIII 1500 縦連棟 積雪~50cm対応
 幅= 2,400mm
 奥行= 9,926mm
 色: シャイングレー
 屋根材: 【仮】ガリレポリカ (クリアマット・すりガラス調)
 柱仕様: ロング柱28仕様 (有効高 約2,800mm)

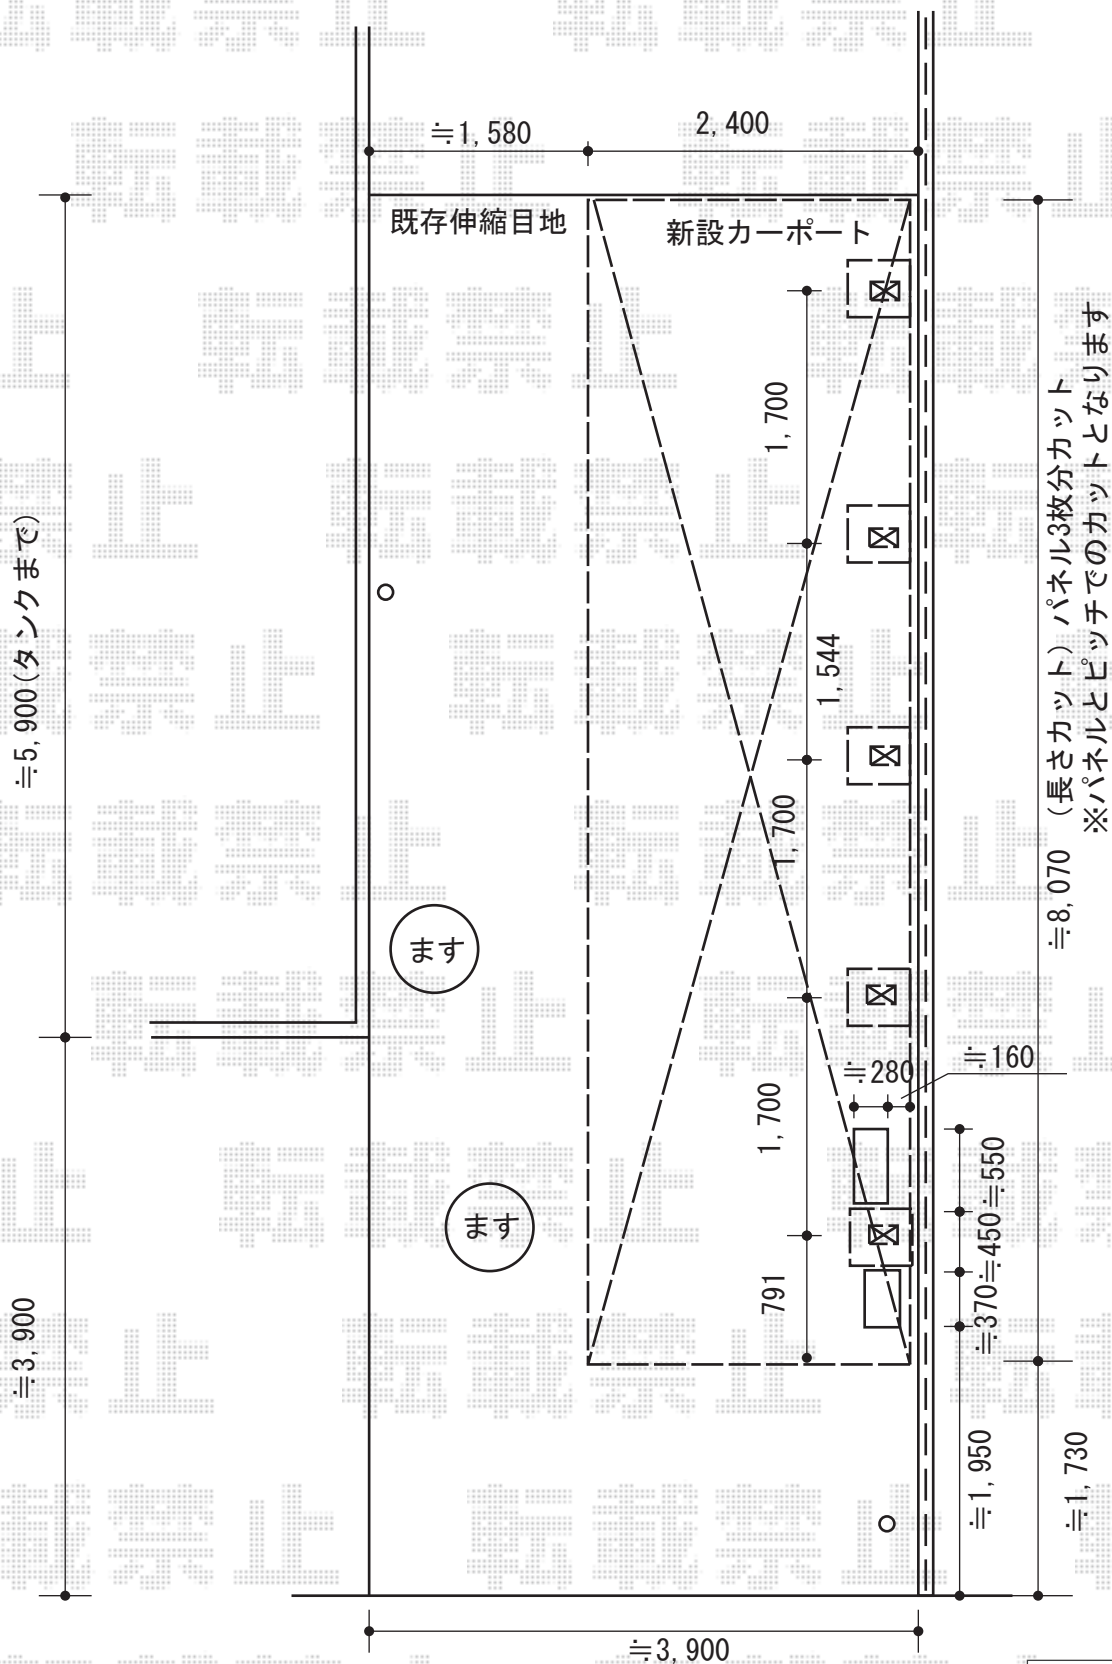

担当者	塚田
-----	----