


レイナポートグランミニ 積雪～20cm対応 施工概略図

YKK AP レイナポートグランミニ 積雪～20cm対応  
幅= 2,100mm  
奥行= 2,904mm  
色： プラチナステン  
屋根材： 熱線遮断ポリカーボネート(トーマイマット)  
柱仕様： ハイルフ柱仕様(有効高 約2,355mm)

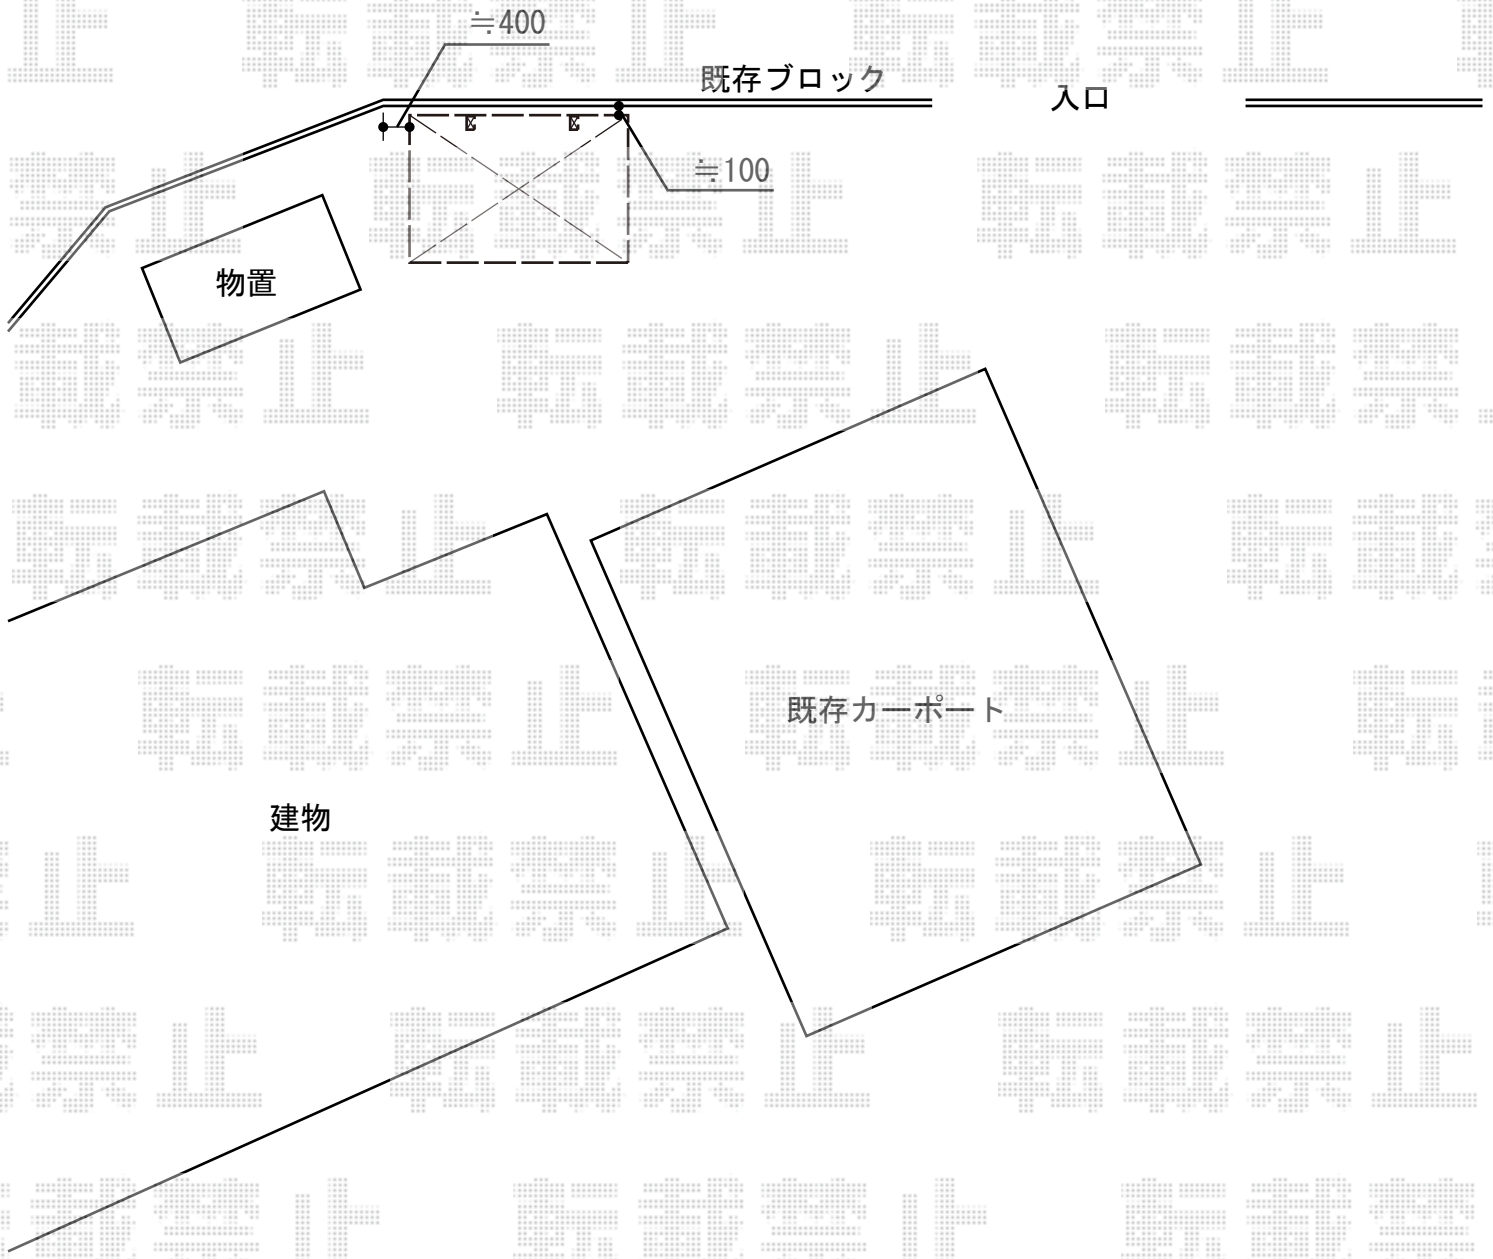

担当者	谷岡
-----	----