


サイクルポート 施工概略図

トステム カーブポートシグマIII ミニ 延長 積雪~20cm対応
 幅= 1,801mm
 奥行= 6,392mm
 色: シャイングレー
 屋根材: ガリレポリカ (クリアマット・すりガラス調)
 柱仕様: ロング柱28仕様 (有効高 約2,800mm)

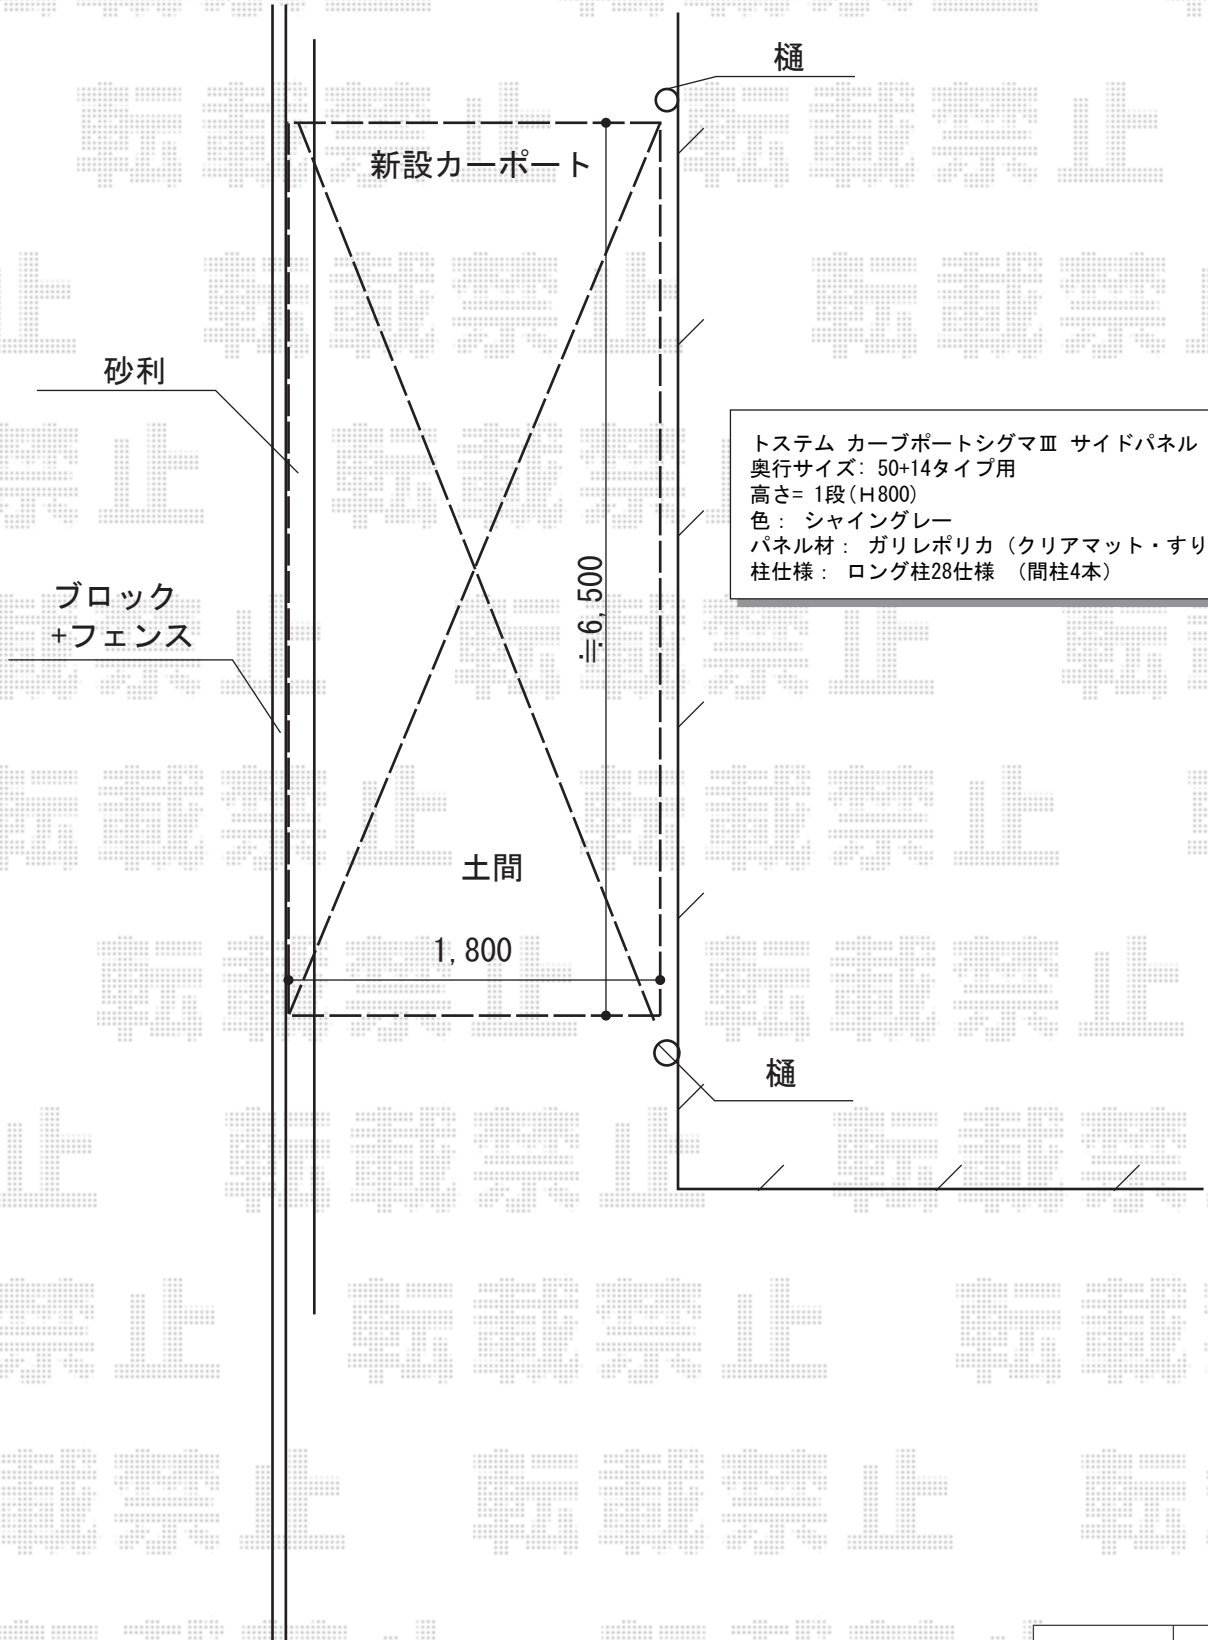

トステム カーブポートシグマIII サイドパネル
 奥行サイズ: 50+14タイプ用
 高さ= 1段 (H800)
 色: シャイングレー
 パネル材: ガリレポリカ (クリアマット・すりガラス調)
 柱仕様: ロング柱28仕様 (間柱4本)

担当者	塚田
-----	----