

カーブポートシグマIII ワイド 積雪～20cm対応 施工概略図

トステム カーブポートシグマIII ワイド 積雪～20cm対応


幅= 6,060mm

奥行= 5,686mm

色： シャイングレー

屋根材： ポリカーボネート（ブルースモーク）

柱仕様： ロング柱23仕様（有効高 約2,300mm）

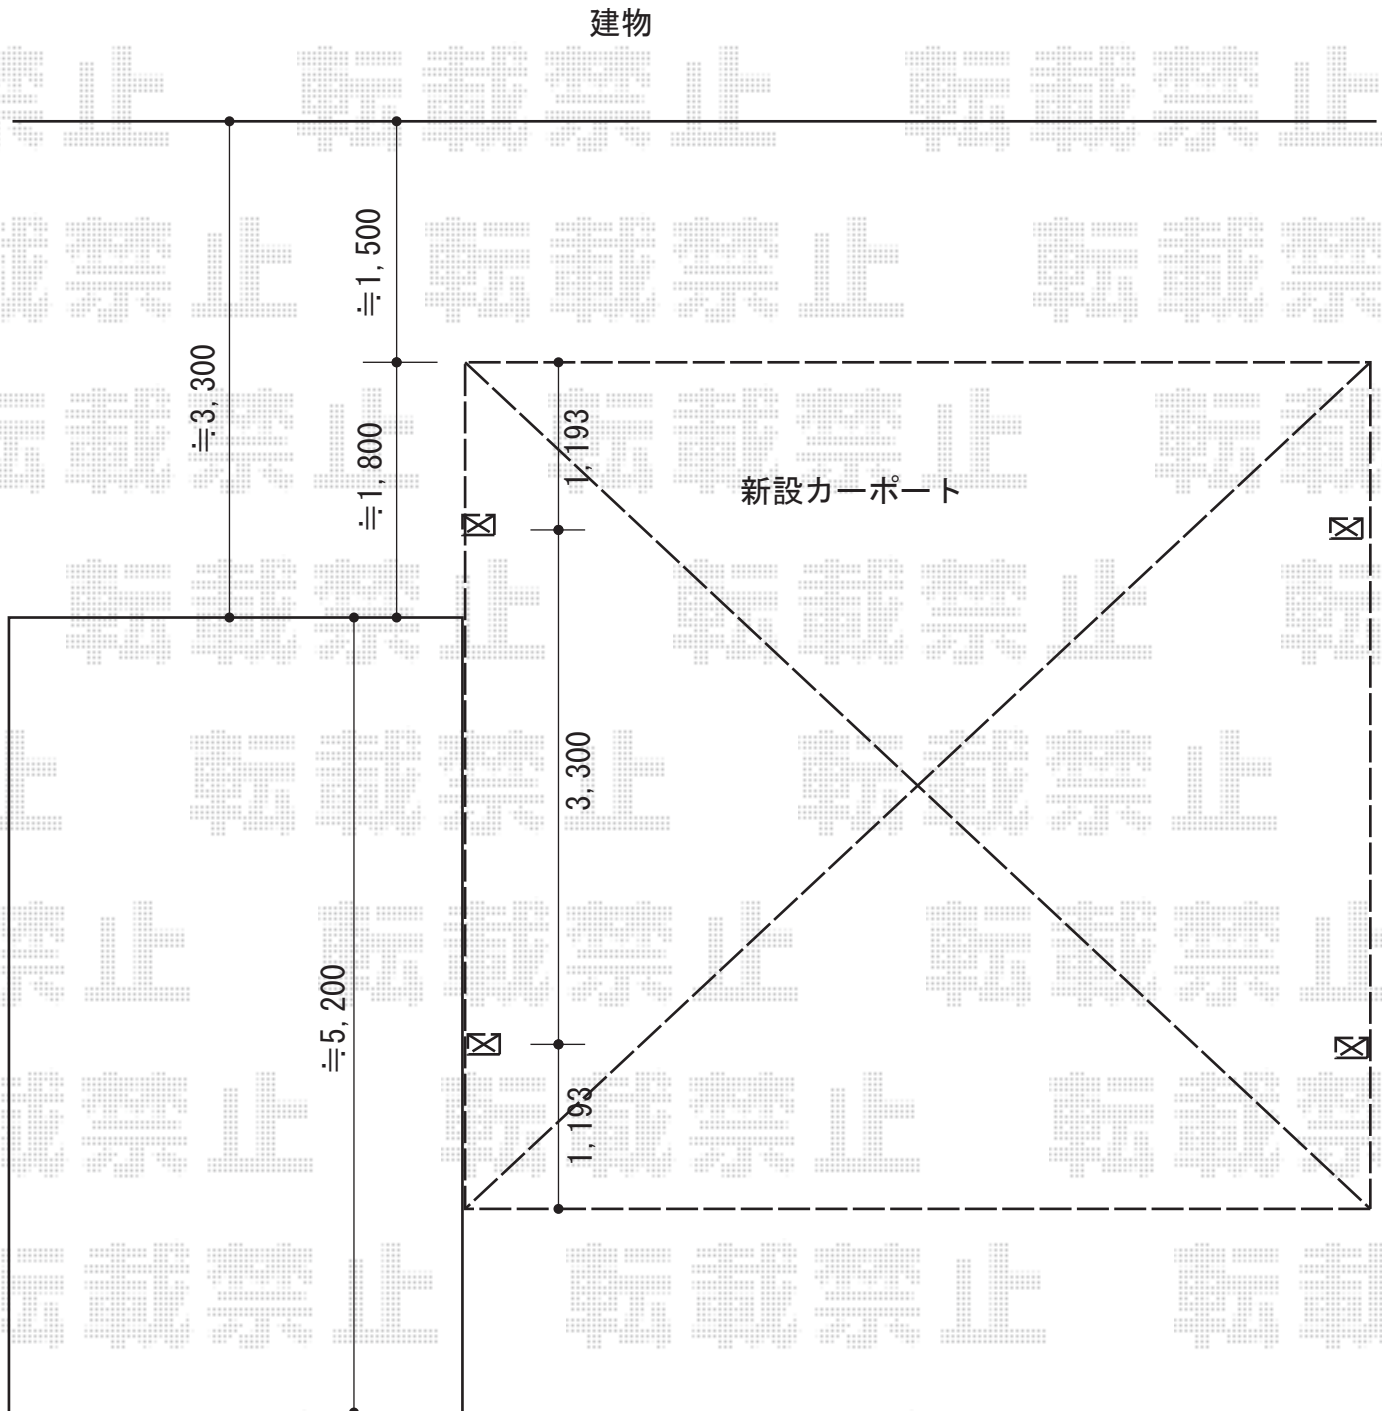

担当者

谷岡