


テラス屋根 施工概略図

YKK AP ヴェクターテラス R型 テラスタイプ 単体 積雪～20cm対応
 間口= 関東間2.0間 (柱芯々3,485mm 屋根幅3,670mm)
 出幅= 6尺 (1,770mm)
 色: ピュアシルバー
 屋根材: ポリカーボネート (トーマイマット/すりガラス調)
 柱仕様: 柱標準タイプ (柱2本)
 施工方法: 上止め仕様

YKK AP 前面パネル 柱標準用(テラス屋根用)
 仕様: 関東間2.0間用/H1,000
 色: ピュアシルバー
 パネル材: ポリカーボネート (トーマイマット/すりガラス調)
 間柱: 1本

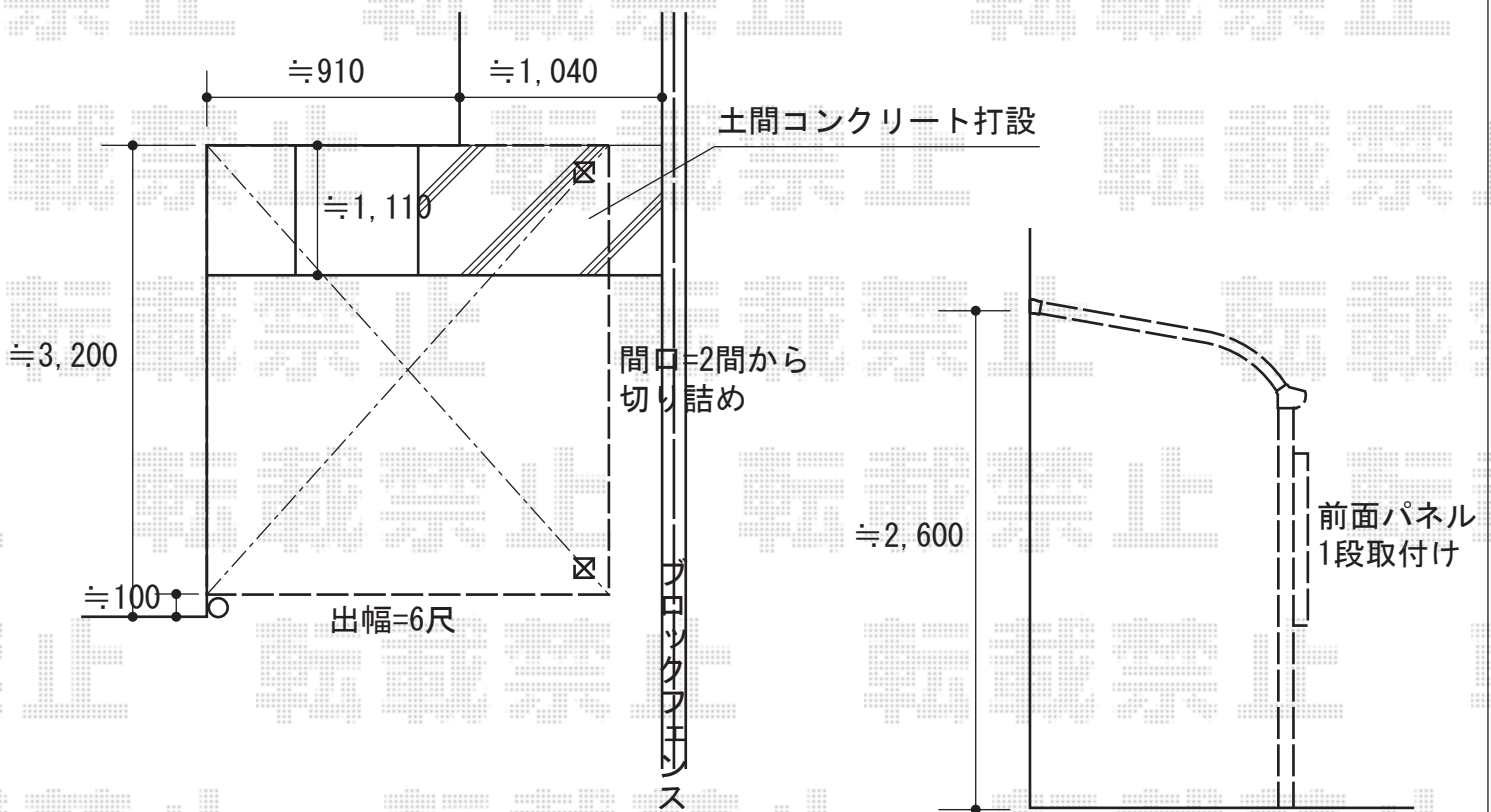

2014-3-218137	担当者	谷
---------------	-----	---