


カーポート 施工概略図

YKK AP レイナキャップポートグラン 延長 積雪~20cm対応  
幅= 2,702mm  
奥行= 7,200mm  
色： プラチナステン  
屋根材： ポリカーボネート（アースブルー）  
柱仕様： ハイルフ柱仕様（有効高 約2,350mm）

YKK AP 着脱式サポート 2本入り  
仕様： 標準・ハイルフ兼用  
色： プラチナステン  
数量： 1セット

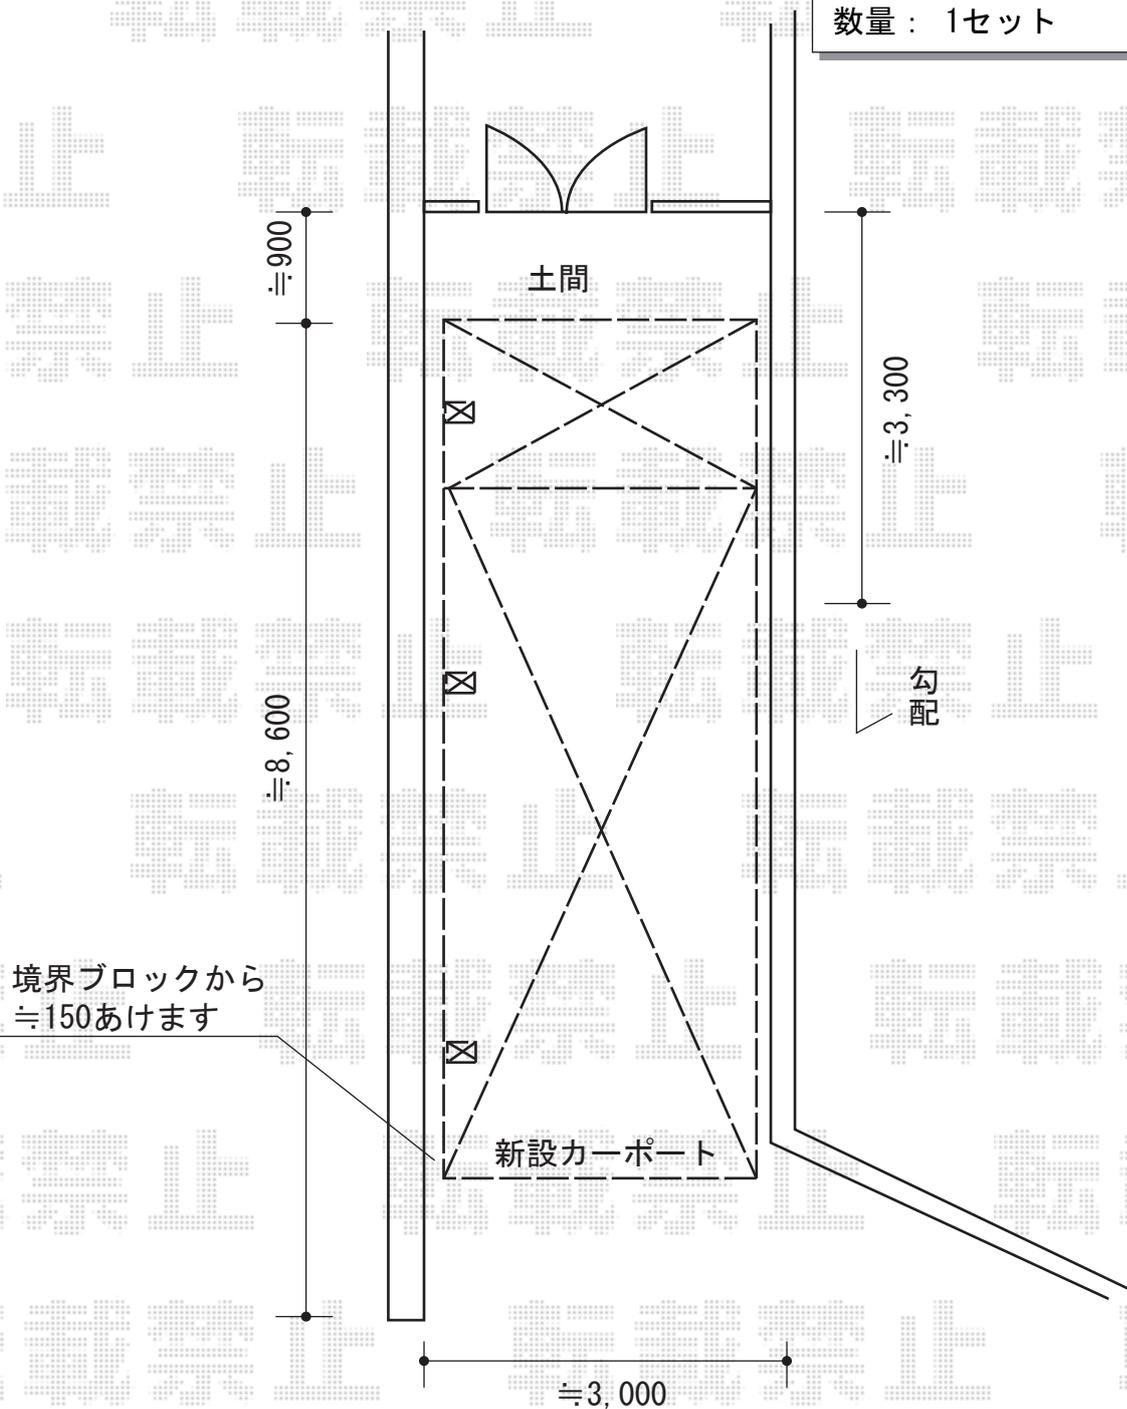

担当者

塚田