


カーポート 施工概略図

YKK AP レイナキャップポートグラン 積雪~20cm対応
 幅=2,702mm
 奥行=5,768mm
 色：ブラウン
 屋根材：熱線遮断ポリカーボネート（アースブルーマット調）
 柱仕様：標準柱仕様（有効高 約2,000mm）

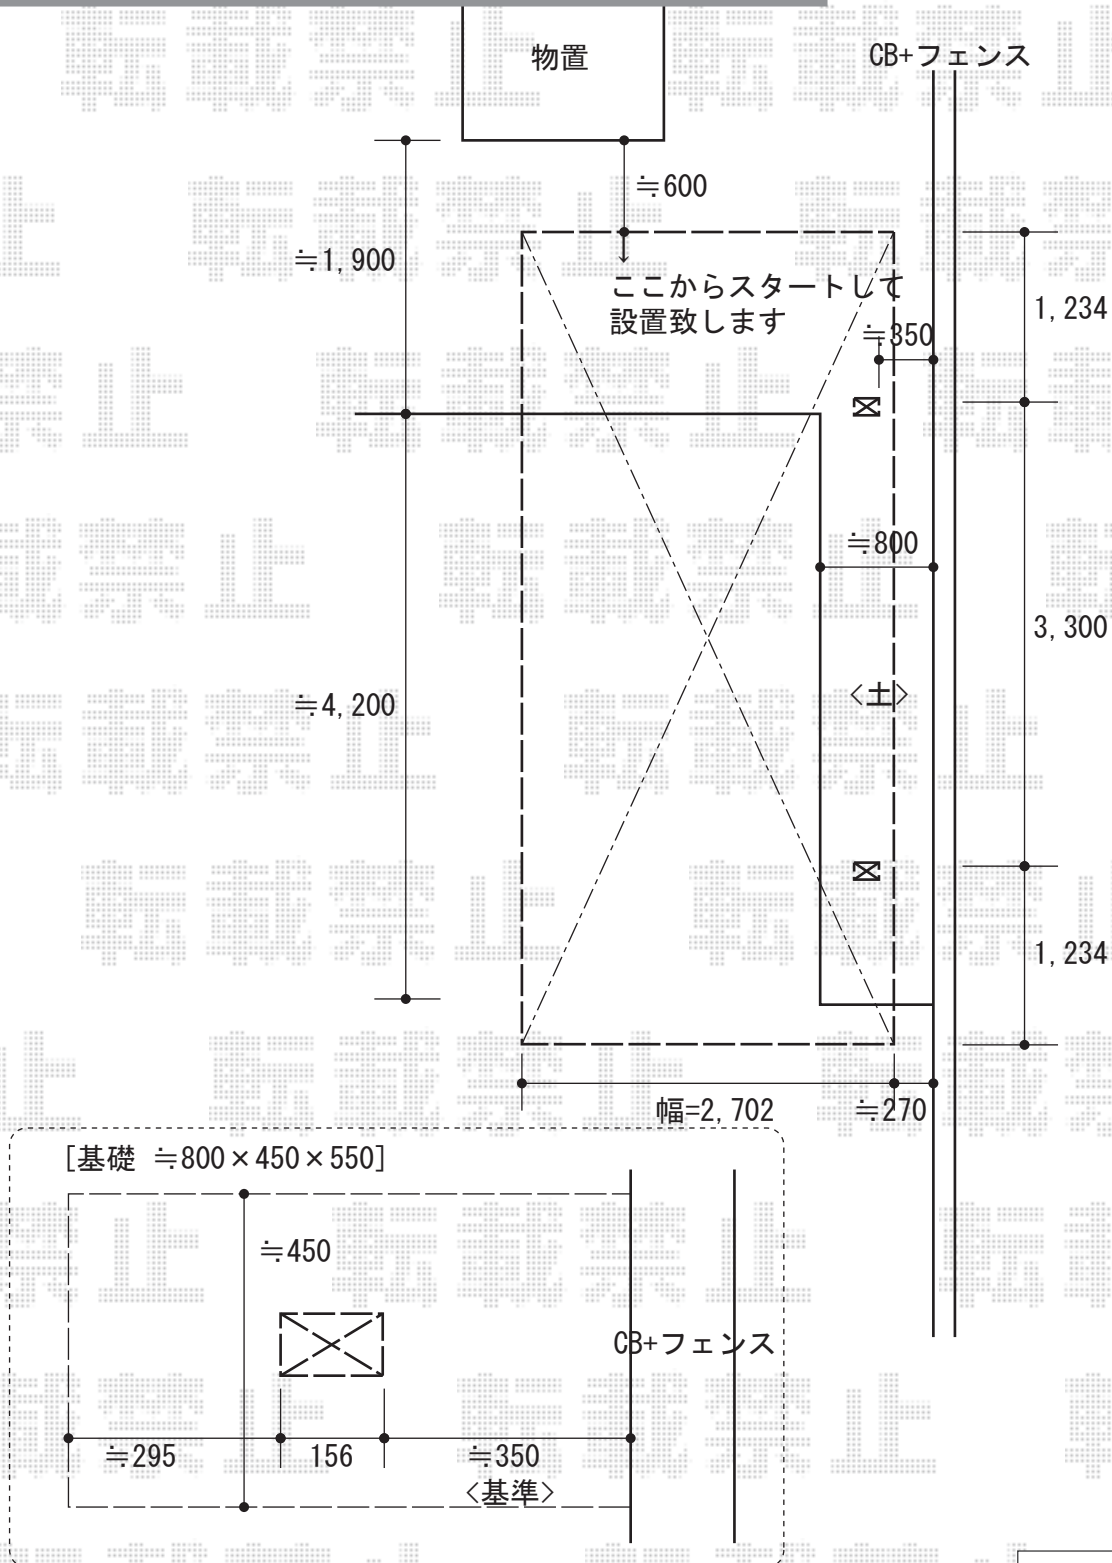

担当者	栢田
-----	----