


サイクルキャップ 補助柱なし 積雪～20cm対応 施工概略図

YKK AP サイクルキャップ 補助柱なし 積雪～20cm対応  
 幅= 2,100mm  
 奥行= 5,480mm  
 色： プラチナステン  
 屋根材： ポリカーボネート（アースブルー）  
 柱仕様： 標準柱仕様（有効高 約1,742mm）

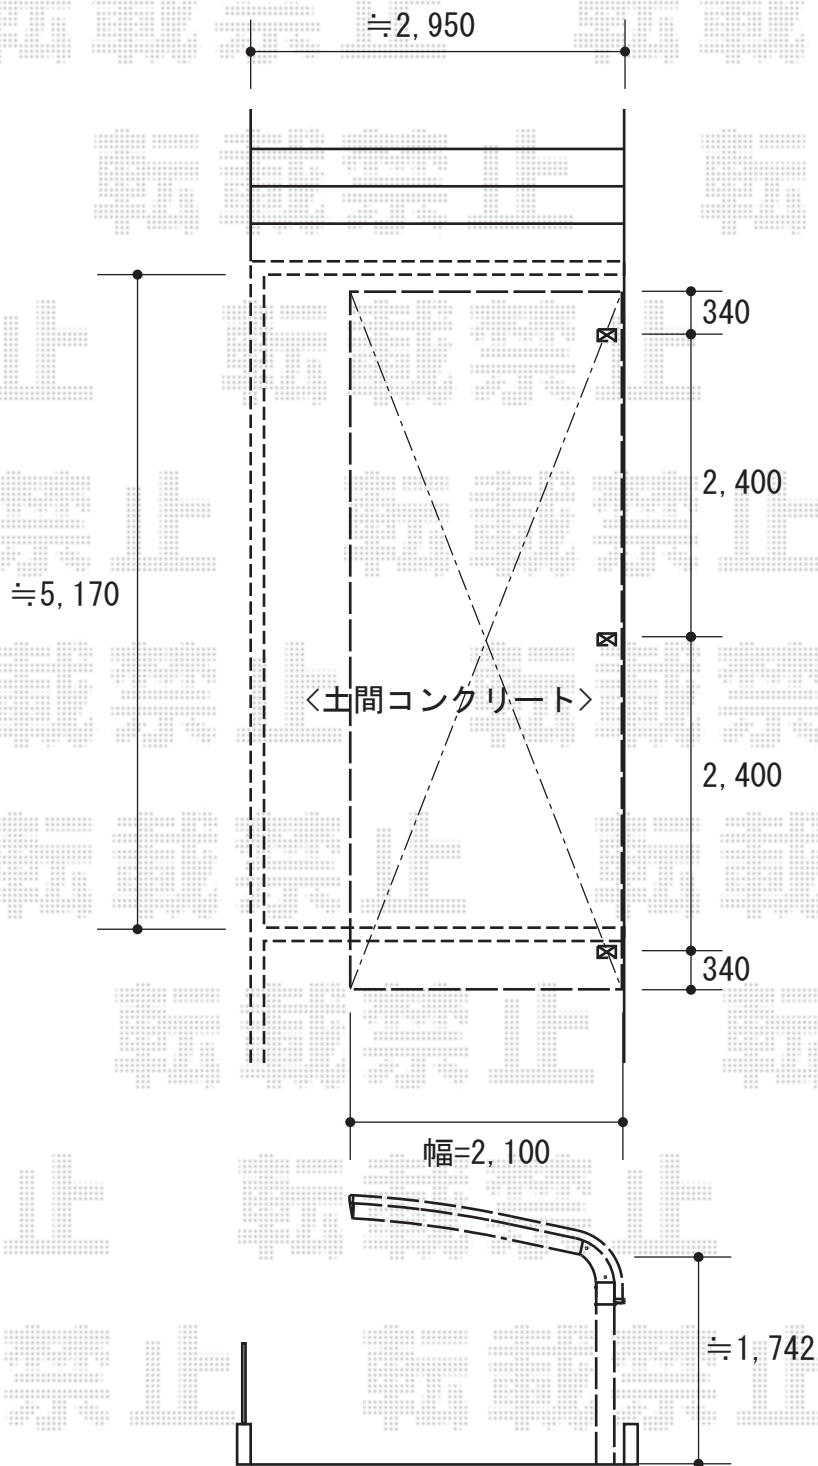

担当者

谷岡